


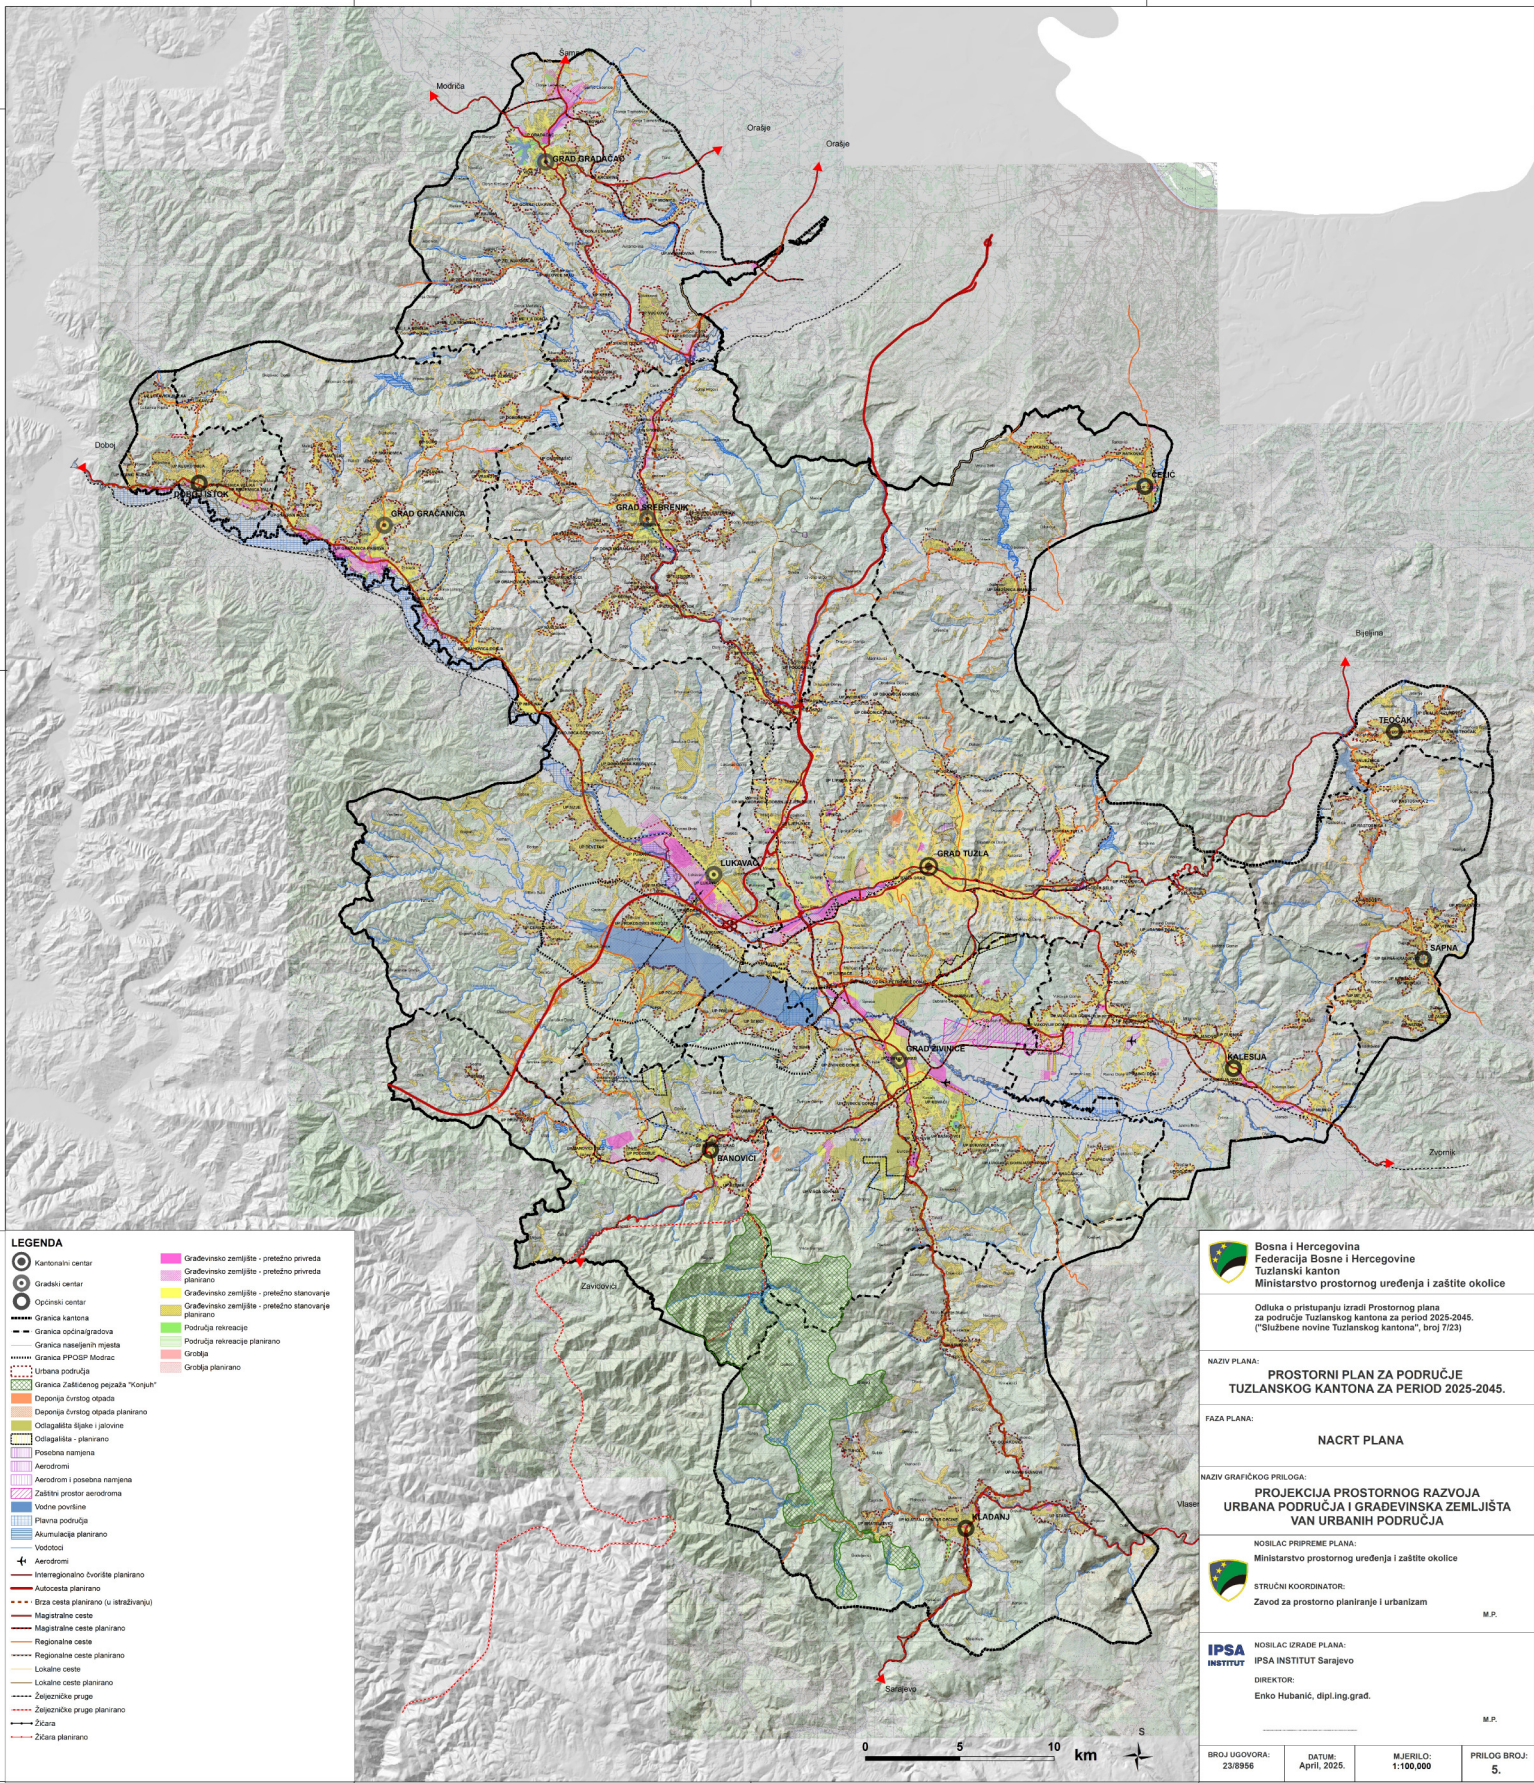

- LEGENDA**
- Kantonalni centar
 - Gradski centar
 - Općinski centar
 - Granica kantona
 - Granica općina/gradova
 - Granica naseljenih mjesta
 - Granica PFOGP/Modrac
 - Urbana područja
 - Granica Zaštićenog pejzaža "Konjuh"
 - Depozita čvrstog otpada
 - Depozita čvrstog otpada planirano
 - Ostaci gletta šljake i jatrovine
 - Ostaci gletta - planirano
 - Poslovna namjena
 - Aerodromi
 - Aerodrom i poslovna namjena
 - Zaštitni prostor aerodroma
 - Vodne površine
 - Plavna područja
 - Akumulacija planirano
 - Vodotoci
 - Aerodromi
 - Interregionalno čvorište planirano
 - Autocesta planirano
 - Brza cesta planirano (u istraživanju)
 - Magistralne ceste
 - Magistralne ceste planirano
 - Regionalne ceste
 - Regionalne ceste planirano
 - Lokalne ceste
 - Lokalne ceste planirano
 - Zelenašnice pruge
 - Zelenašnice pruge planirano
 - Zičara
 - Zičara planirano
 - Gradevinsko zemljište - pretežno privreda
 - Gradevinsko zemljište - pretežno privreda planirano
 - Gradevinsko zemljište - pretežno stanovanje
 - Gradevinsko zemljište - pretežno stanovanje planirano
 - Područja rekonstrukcije
 - Područja rekonstrukcije planirano
 - Grobja
 - Grobja planirano

Bosna i Hercegovina
Federacija Bosne i Hercegovine
Tuzlanski kanton
Ministarstvo prostornog uređenja i zaštite okolice

Odluka o pristupanju izradi Prostornog plana
za područje Tuzlanskog kantona za period 2025-2045.
("Službene novine Tuzlanskog kantona", broj 7/23)

NAZIV PLANA: **PROSTORNI PLAN ZA PODRUČJE
TUZLANSKOG KANTONA ZA PERIOD 2025-2045.**

FAZA PLANA: **NACRT PLANA**

NAZIV GRAFIČKOG PRILOGA: **PROJEKCIJA PROSTORNOG RAZVOJA
URBANA PODRUČJA I GRADEVINSKA ZEMLJIŠTA
VAN URBANIH PODRUČJA**

NOSILAC PRIPREME PLANA:
Ministarstvo prostornog uređenja i zaštite okolice

STRUČNI KOORDINATOR:
Zavod za prostorno planiranje i urbanizam

M.P.

NOSILAC GRADE PLANA:
IPSA INSTITUT Sarajevo

DIREKTOR:
Eniko Hubanić, dipl.ing.građ.

M.P.

BROJ UGOVORA: 23/8956

DATUM: April, 2025.

MJERILO: 1:100,000

PRILOG BROJ: 5.