




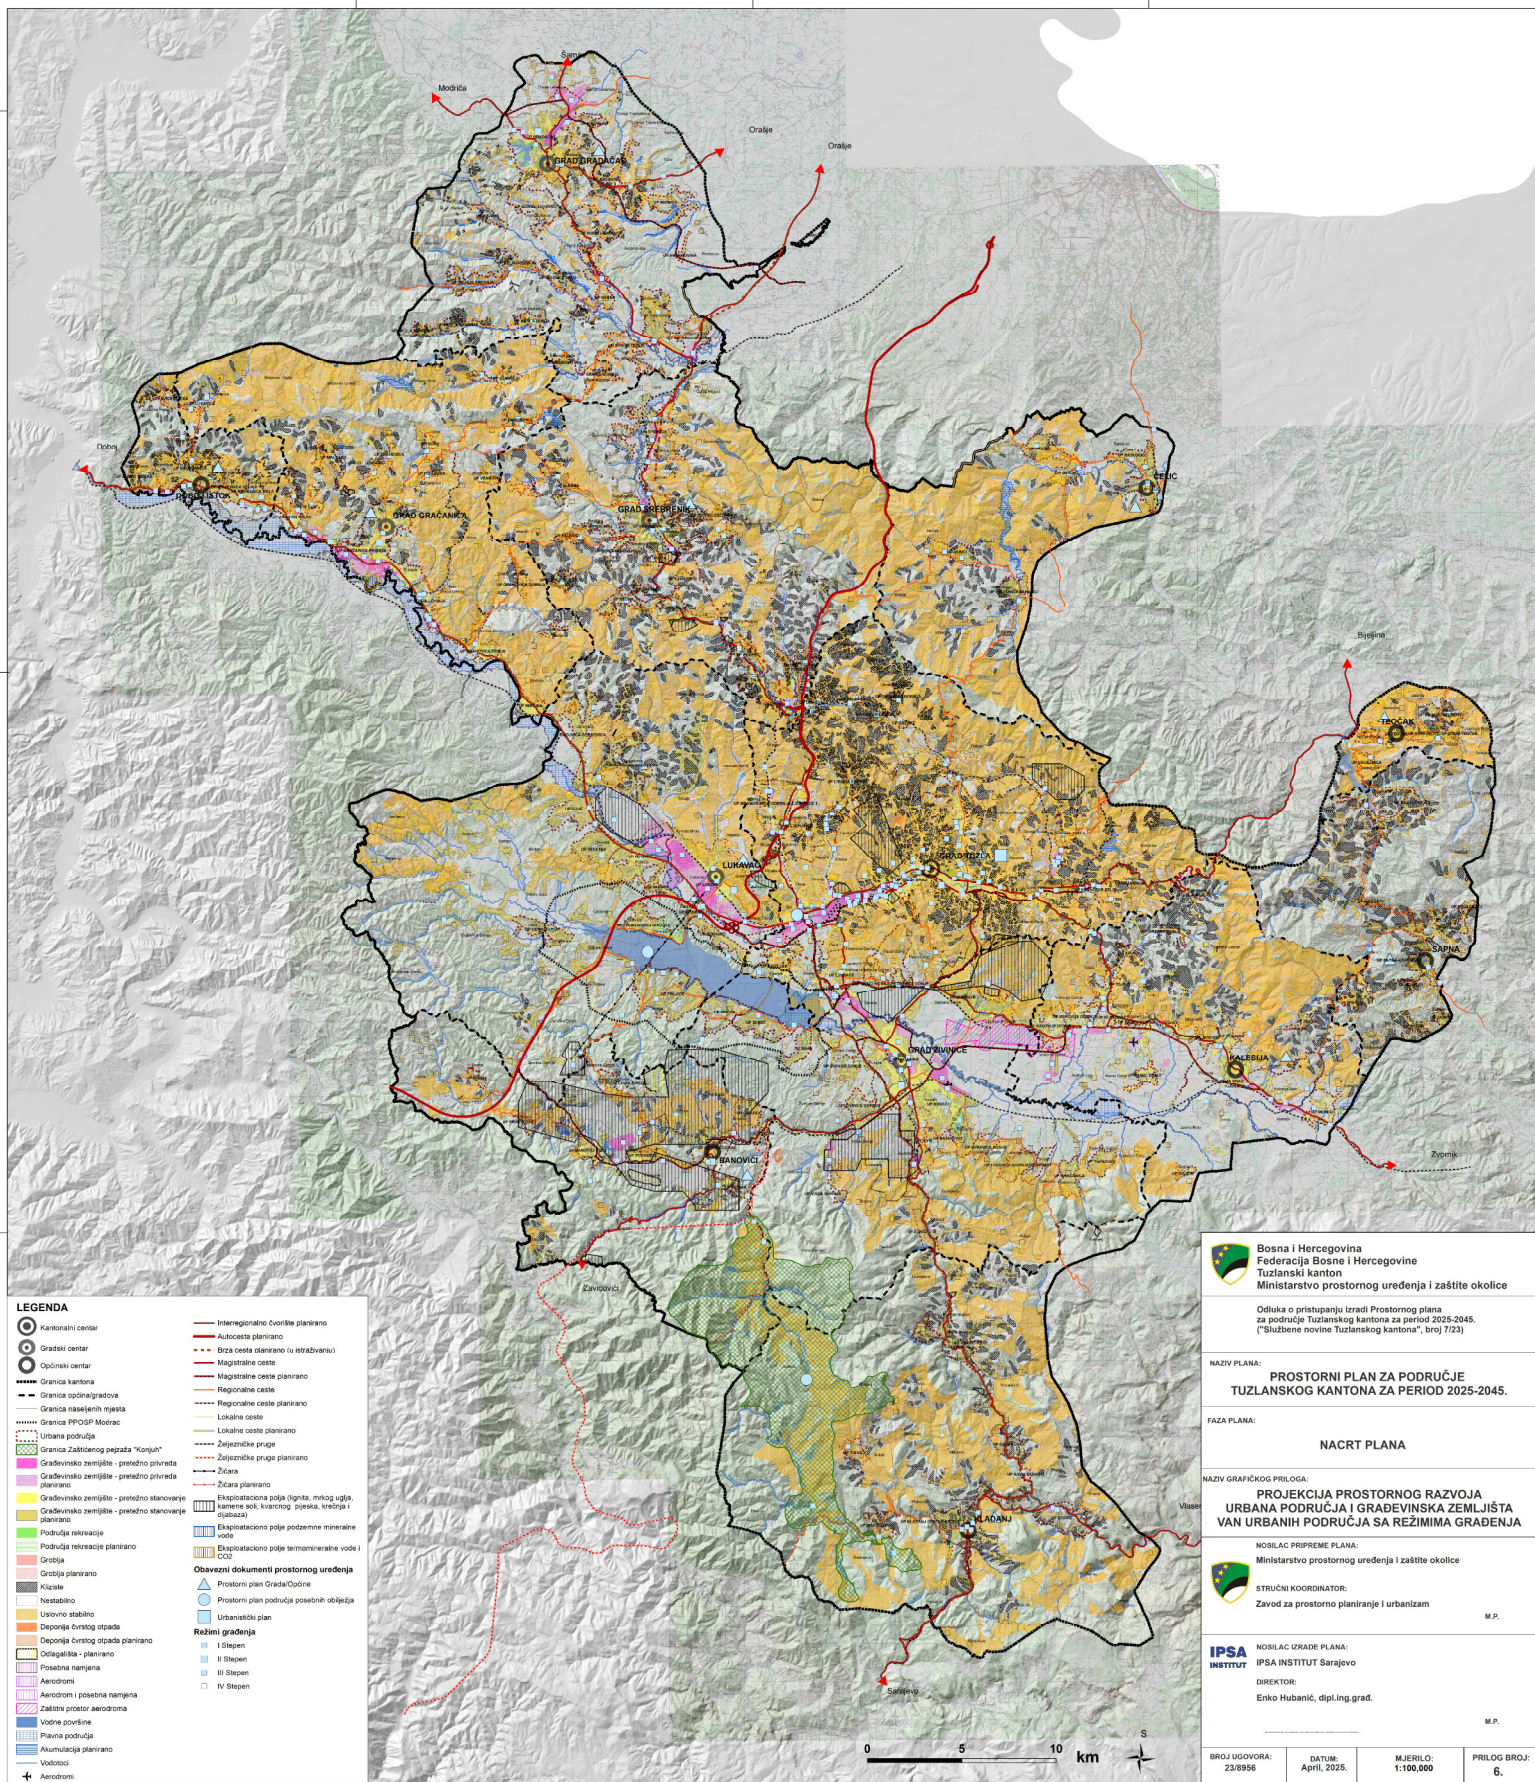

Bosna i Hercegovina
Federacija Bosne i Hercegovine
Tuzlanski kanton
Ministarstvo prostornog uređenja i zaštite okolice

Odluka o pristupanju izradi Prostornog plana
za područje Tuzlanskog kantona za period 2025-2045.
("Službene novine Tuzlanskog kantona", broj 7/23)

NAZIV PLANA: **PROSTORNI PLAN ZA PODRUČJE
TUZLANSKOG KANTONA ZA PERIOD 2025-2045.**

FAZA PLANA: **NACRT PLANA**

NAZIV GRAFIČKOG PRILOGA: **PROJEKCIJA PROSTORNOG RAZVOJA
URBANA PODRUČJA I GRAĐEVINSKA ZEMLJIŠTA
VAN URBANIH PODRUČJA SA REŽIMIMA GRAĐENJA**



NOSILAC PRIPREME PLANA:
Ministarstvo prostornog uređenja i zaštite okolice

STRUČNI KOORDINATOR:
Zavod za prostorno planiranje i urbanizam

M.P.



NOSILAC GRAĐE PLANA:
IPSA INSTITUT Sarajevo

DIREKTOR:
Enko Hubanić, dipl.ing.građ.

M.P.

BROJ UGOVORA: 23/8956	DATUM: April, 2025.	MJERILO: 1:100,000	PRILOG BROJ: 6.
--------------------------	------------------------	-----------------------	--------------------