


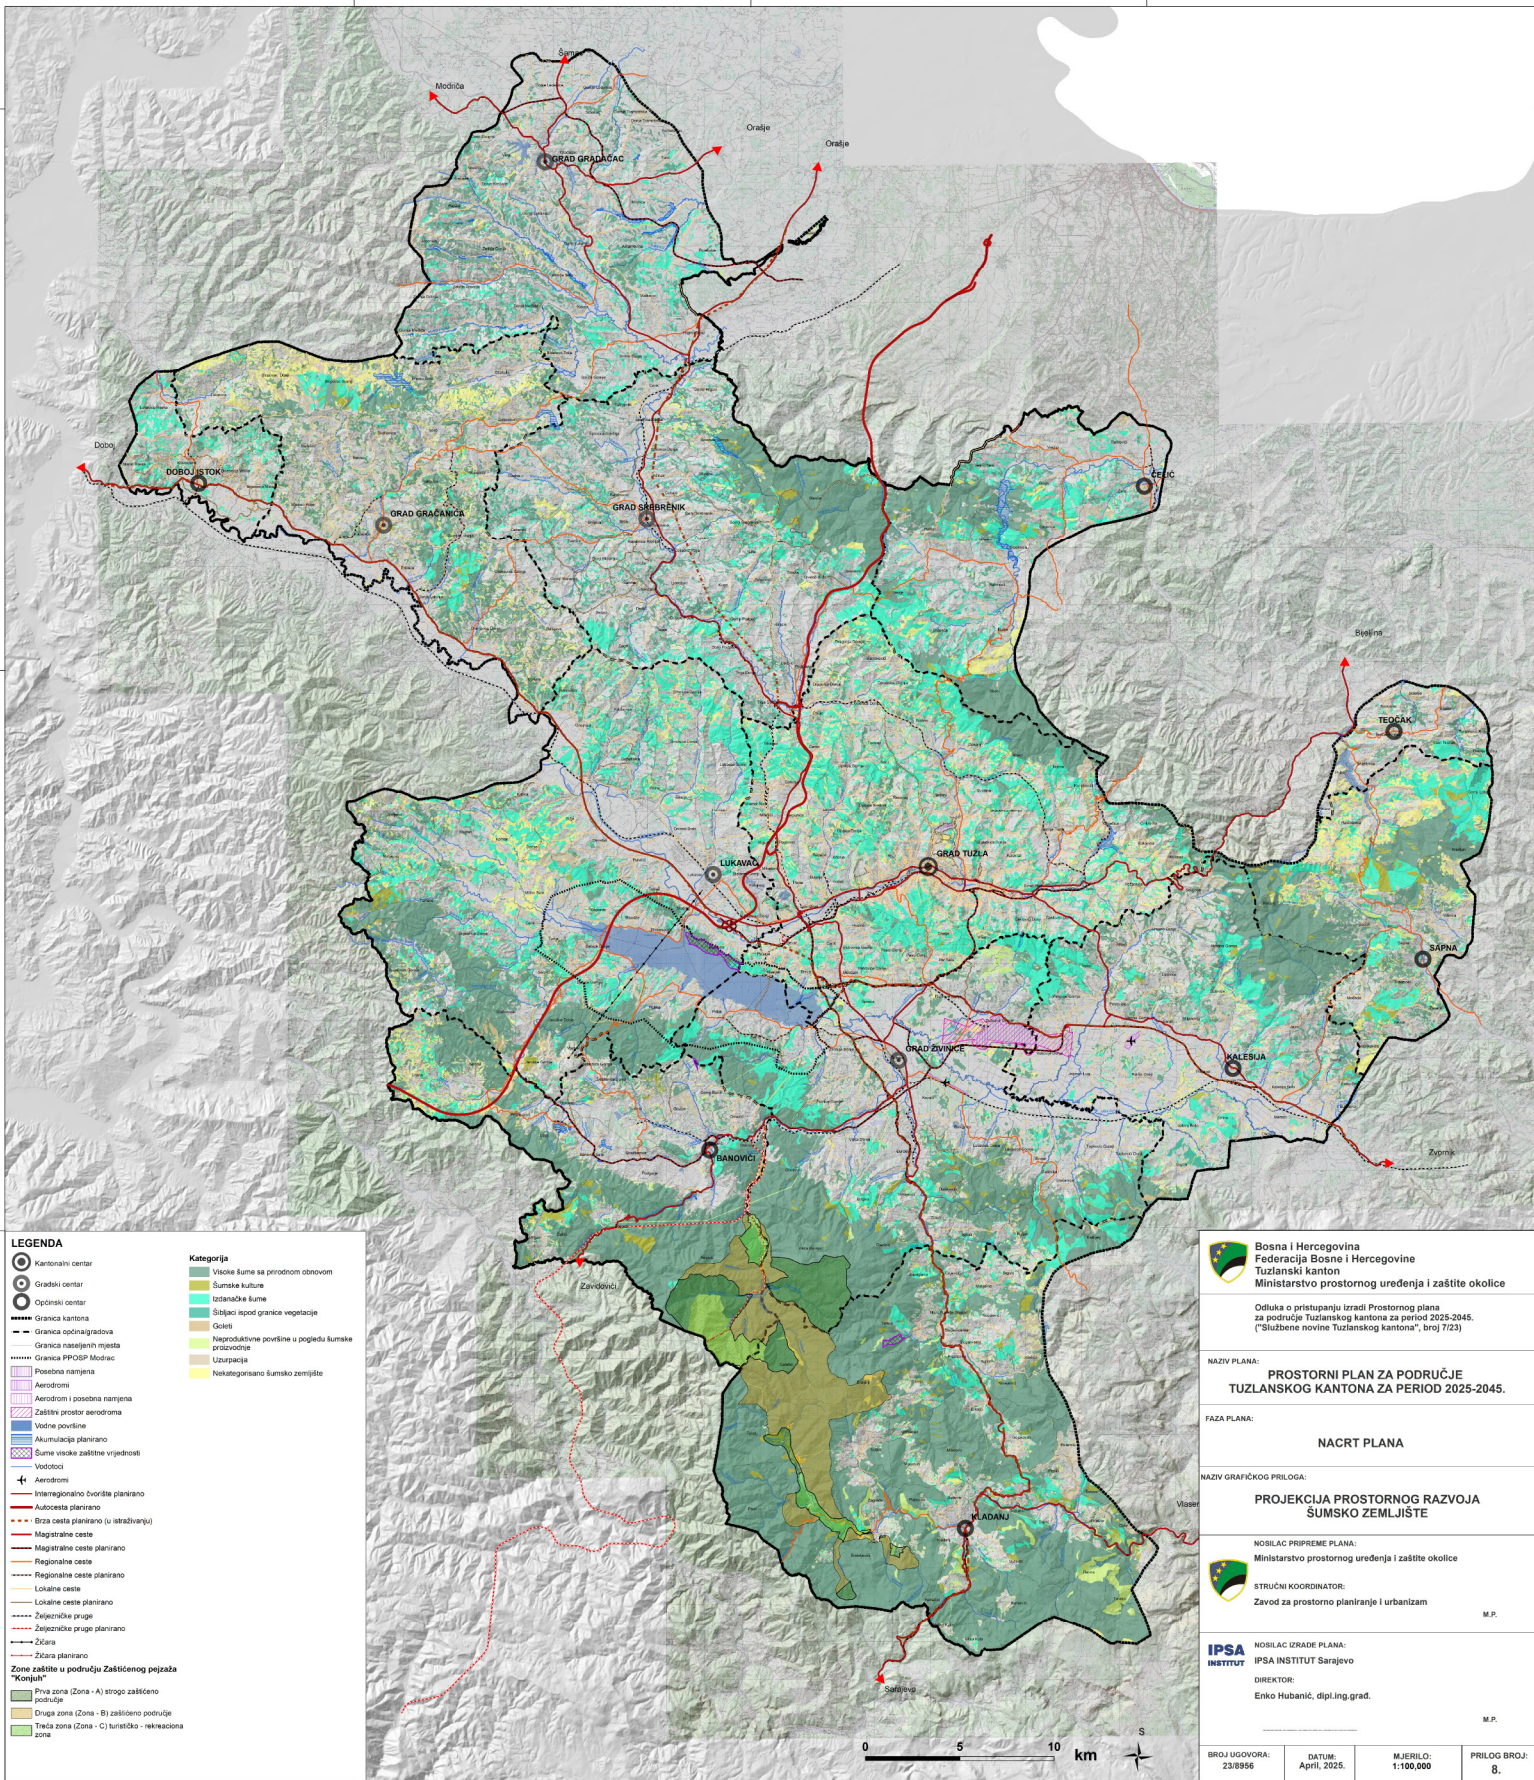

- LEGENDA**
- Kantonalni centar
 - Gradski centar
 - Općinski centar
 - Granica kantona
 - Granica općin/gradova
 - Granica naseljenih mjesta
 - Granica PPOB/ Modar
 - Posebna namjena
 - Aerodrom
 - Aerodrom i posebna namjena
 - Zaštitni prostor aerodroma
 - Vodne površine
 - Municipalno planirano
 - Šume visoke zaštite vrijednosti
 - Vodotoci
 - Aerodrom
 - Interregionalno čvorište planirano
 - Autocesta planirano
 - Baza cesta planirano (u istraživanju)
 - Magistralne ceste
 - Magistralne ceste planirano
 - Regionalne ceste
 - Regionalne ceste planirano
 - Lokalne ceste
 - Lokalne ceste planirano
 - Željezničke pruge
 - Željezničke pruge planirano
 - Zičara
 - Zičara planirano
 - Zone zaštite u području Zaštićenog pejzaža "Konjati"
 - Prva zona (Zona - A) strogo zaštićeno područje
 - Druga zona (Zona - B) zaštićeno područje
 - Treća zona (Zona - C) turistička - rekreativna zona
- Kategorija**
- Visoke šume sa prirodnom obnovom
 - Šumske kulture
 - Izotnačke šume
 - Šiljaci ispod granice vegetacije
 - Gole
 - Neproduktivne površine u pogledu šumske proizvodnje
 - Uzrupe
 - Nekategorizirano šumsko zemljište

Bosna i Hercegovina
Federacija Bosne i Hercegovine
Tuzlanski kanton
Ministarstvo prostornog uređenja i zaštite okolice

Odluka o pristupanju izradi Prostornog plana
za područje Tuzlanskog kantona za period 2025-2045.
("Službene novine Tuzlanskog kantona", broj 7/23)

NAZIV PLANA: **PROSTORNI PLAN ZA PODRUČJE
TUZLANSKOG KANTONA ZA PERIOD 2025-2045.**

FAZA PLANA: **NACRT PLANA**

NAZIV GRAFIČKOG PRILOGA: **PROJEKCIJA PROSTORNOG RAZVOJA
ŠUMSKO ZEMLJIŠTE**

NOSILAC PRIPREME PLANA:
Ministarstvo prostornog uređenja i zaštite okolice

STRUČNI KOORDINATOR:
Zavod za prostorno planiranje i urbanizam

M.P.

NOSILAC IZRADE PLANA:
IPSA INSTITUT
DIREKTOR:
Enko Hubanić, dipl.ing.građ.

M.P.

BROJ UGOVORA: 23/8956

DATUM: April, 2025.

MJERILO: 1:100,000

PRILOG BROJ: 8.