




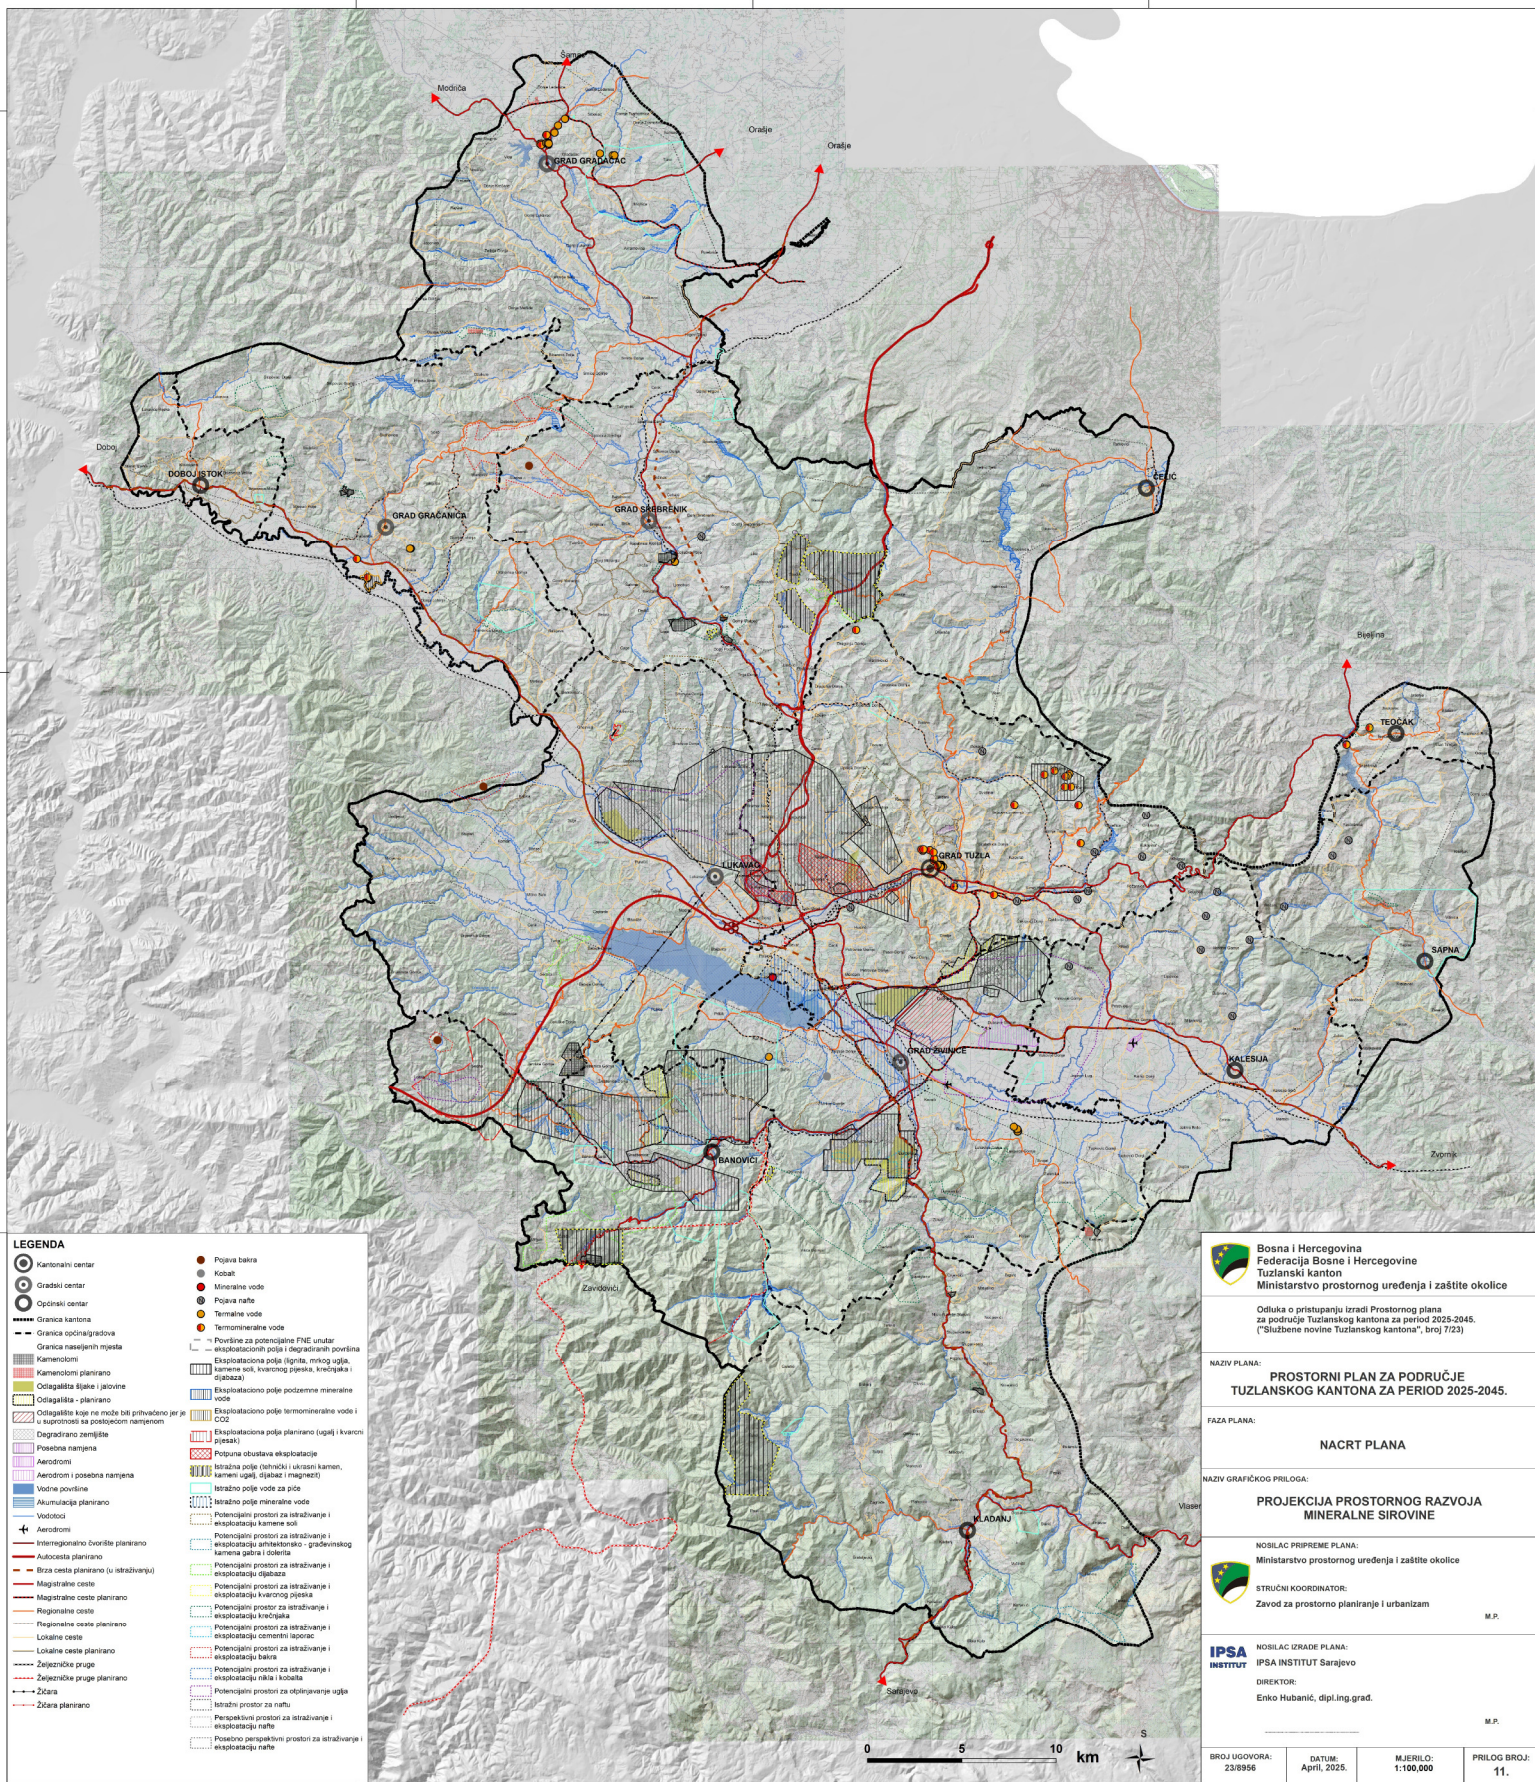

Bosna i Hercegovina

Federacija Bosne i Hercegovine

Tuzlanski kanton

Ministarstvo prostornog uređenja i zaštite okolice

Odluka o pristupanju izradi Prostornog plana
za područje Tuzlanskog kantona za period 2025-2045.
("Službene novine Tuzlanskog kantona", broj 7/23)

NAZIV PLANA:

PROSTORNI PLAN ZA PODRUČJE
TUZLANSKOG KANTONA ZA PERIOD 2025-2045.

FAZA PLANA:

NACRT PLANA

NAZIV GRAFIČKOG PRILOGA:

PROJEKCIJA PROSTORNOG RAZVOJA
MINERALNE SIROVINE

NOSILAC PRIPREME PLANA:

IPSA INSTITUT Sarajevo

STRUČNI KOORDINATOR:

Zavod za prostorno planiranje i urbanizam

M.P.

NOSILAC IZRADE PLANA:

IPSA INSTITUT

DIREKTOR:

Eniko Hubanić, dipl.ing.građ.

M.P.

BROJ UGOVORA:

23/8956

DATUM:

April, 2025.

MJERILO:

1:100,000

PRILOG BROJ:

11.