


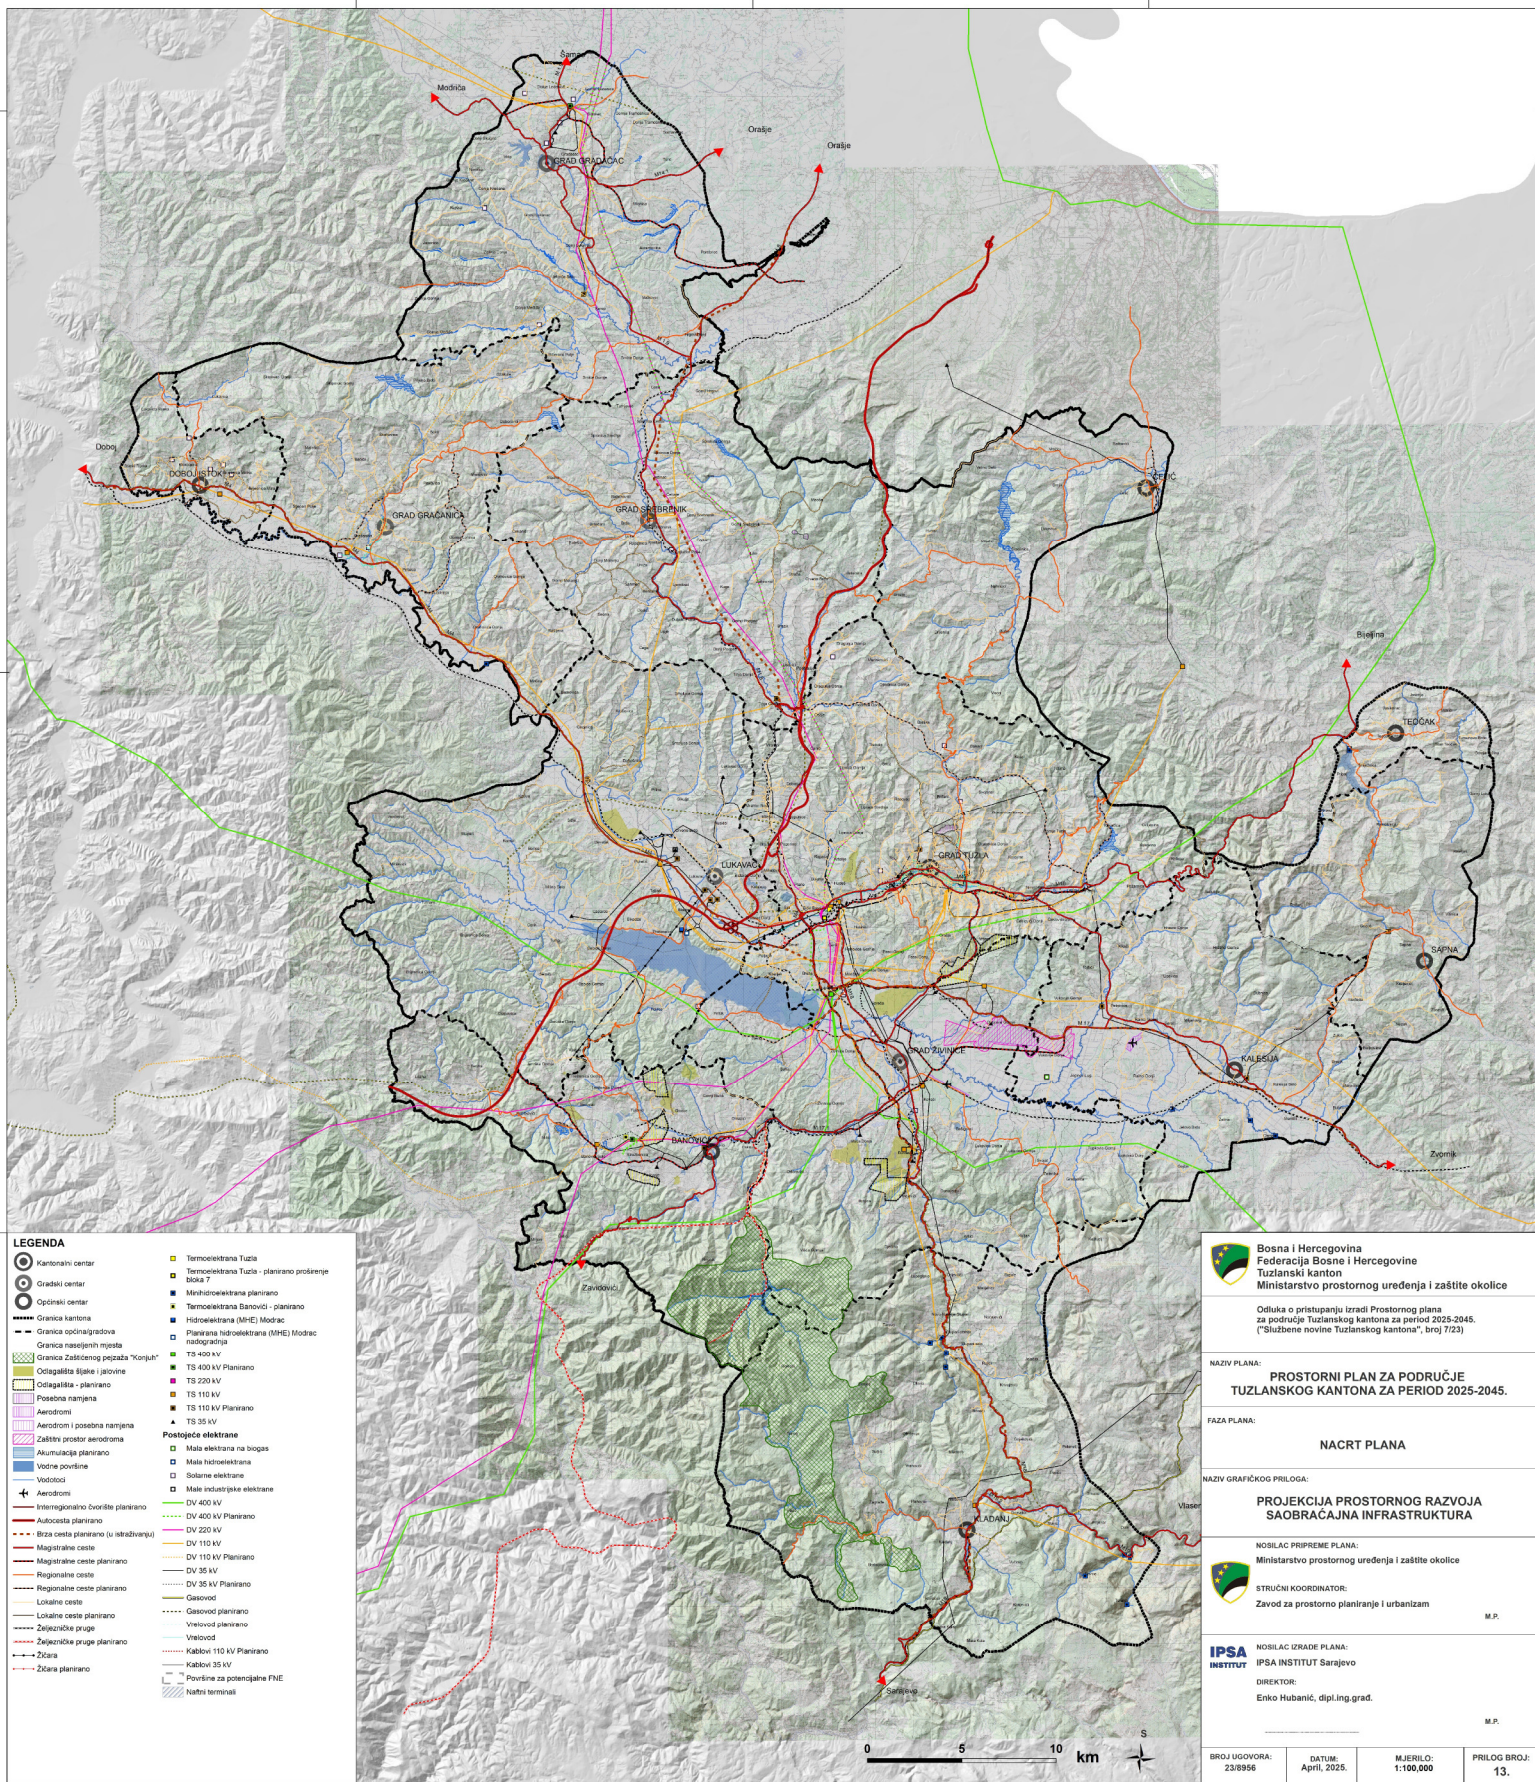

- LEGENDA**
- Kantonalni centar
 - Gradski centar
 - Općinski centar
 - Granica kantona
 - Granica općina/gradova
 - Granica naseljenih mjesta
 - Granica zaštićenog pejzaža "Korjuh"
 - Ostaklita tijeke i jariovine
 - Ostaklita - planirano
 - Posebna namjena
 - Aerodromi
 - Aerodromi i posebna namjena
 - Zaštiti prostor aerodroma
 - Akumulacija planirano
 - Vodne površine
 - Vodotoci
 - Aerodromi
 - Interregionalno čvorište planirano
 - Autocesta planirano
 - Brza cesta planirano (u istraživanju)
 - Magistralne ceste
 - Magistralne ceste planirano
 - Regionalne ceste
 - Regionalne ceste planirano
 - Lokalne ceste planirano
 - Lokalne ceste
 - Željezničke pruge
 - Željezničke pruge planirano
 - Žičara
 - Žičara planirano
 - Termoelektrana Tuzla
 - Termoelektrana Tuzla - planirano proširenje bloka 7
 - Mehrohidroelektrana planirano
 - Termoelektrana Banovići - planirano
 - Hidroelektrana (MHE) Modrac
 - Planirana hidroelektrana (MHE) Modrac nadogradnja
 - TS 400 kV
 - TS 400 kV Planirano
 - TS 220 kV
 - TS 110 kV
 - TS 110 kV Planirano
 - TS 35 kV
 - TS 35 kV Planirano
 - Postojeće elektrane
 - Mala elektrana na biogas
 - Mala hidroelektrana
 - Solane elektrane
 - Mala industrijske elektrane
 - DV 400 kV
 - DV 400 kV Planirano
 - DV 220 kV
 - DV 220 kV Planirano
 - DV 110 kV
 - DV 110 kV Planirano
 - DV 35 kV
 - DV 35 kV Planirano
 - Gasovod
 - Gasovod planirano
 - Vodovod planirano
 - Vodovod
 - Kablovi 110 kV Planirano
 - Kablovi 35 kV
 - Površine za potencijalne FNE
 - Naftni terminali

Bosna i Hercegovina
Federacija Bosne i Hercegovine
Tuzlanski kanton
Ministarstvo prostornog uređenja i zaštite okolice

Odluka o pristupanju izradi Prostornog plana
za područje Tuzlanskog kantona za period 2025-2045.
("Službene novine Tuzlanskog kantona", broj 7/23)

NAZIV PLANA: **PROSTORNI PLAN ZA PODRUČJE
TUZLANSKOG KANTONA ZA PERIOD 2025-2045.**

FAZA PLANA: **NACRT PLANA**

NAZIV GRAFIČKOG PRILOGA: **PROJEKCIJA PROSTORNOG RAZVOJA
SAOBRAĆAJNA INFRASTRUKTURA**

NOSILAC PRIPREME PLANA:
Ministarstvo prostornog uređenja i zaštite okolice

STRUČNI KOORDINATOR:
Zavod za prostorno planiranje i urbanizam

M.P.

NOSILAC IZRADE PLANA:
IPSA
INSTITUT

DIREKTOR:
Eniko Hubanić, dipl.ing.građ.

M.P.

BROJ UGOVORA: 23/8956

DATUM: April, 2025.

MJERILO: 1:100,000

PRILOG BROJ: 13.