




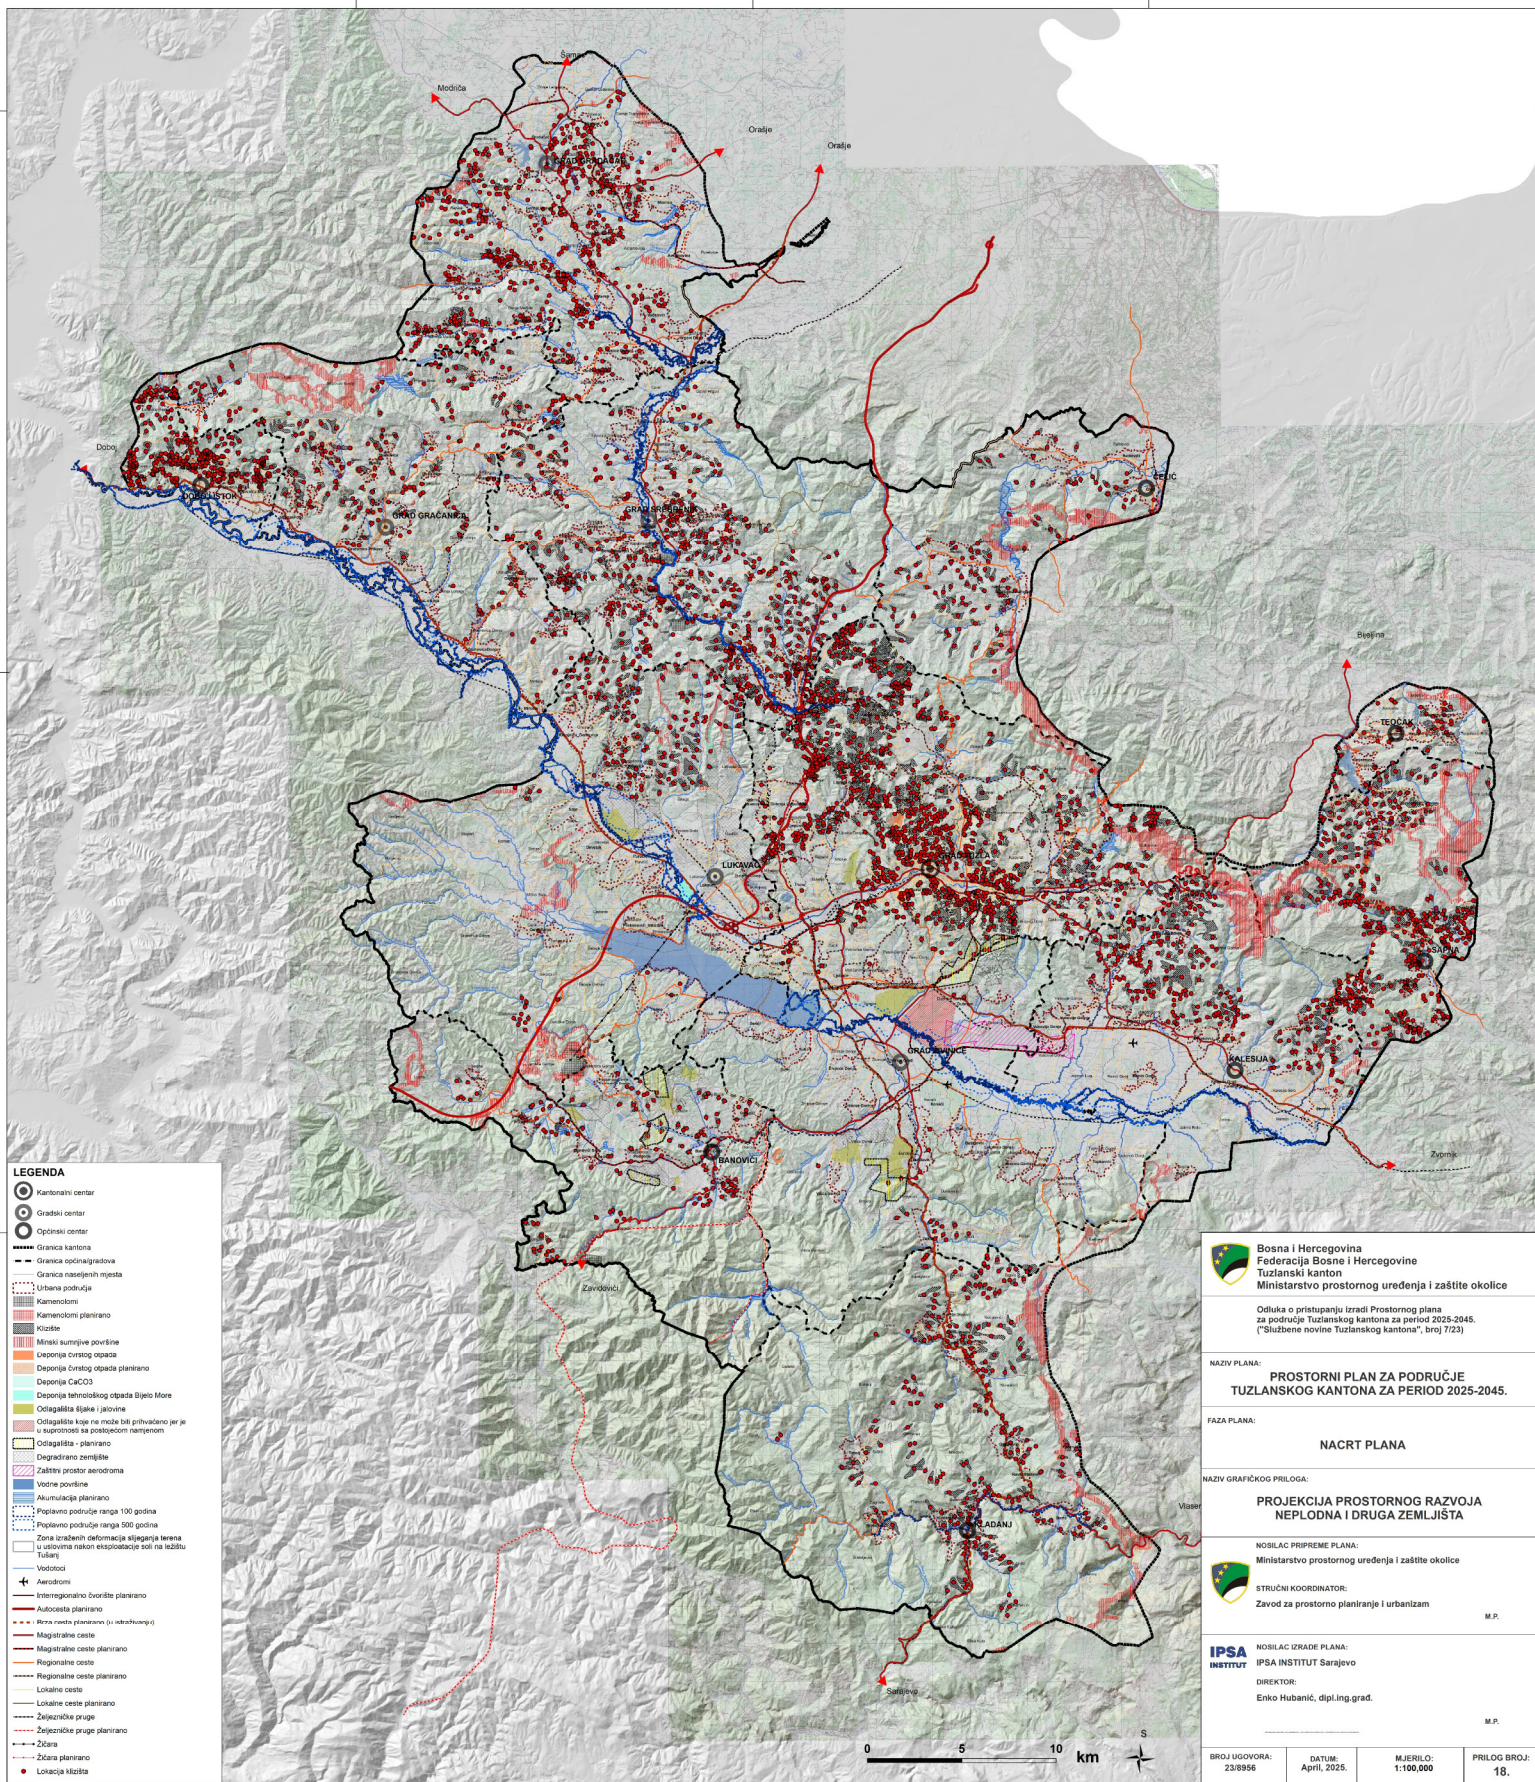

Bosna i Hercegovina  
Federacija Bosne i Hercegovine  
Tuzlanski kanton  
Ministarstvo prostornog uređenja i zaštite okolice

Odluka o pristupanju izradi Prostornog plana  
za područje Tuzlanskog kantona za period 2025-2045.  
("Službene novine Tuzlanskog kantona", broj 7/23)

NAZIV PLANA: **PROSTORNI PLAN ZA PODRUČJE  
TUZLANSKOG KANTONA ZA PERIOD 2025-2045.**

FAZA PLANA: **NACRT PLANA**

NAZIV GRAFIČKOG PRILOGA: **PROJEKCIJA PROSTORNOG RAZVOJA  
NEPLODNA I DRUGA ZEMLJIŠTA**

NOSILAC PRIPREME PLANA:  
Ministarstvo prostornog uređenja i zaštite okolice

STRUČNI KOORDINATOR:  
Zavod za prostorno planiranje i urbanizam

M.P.

NOSILAC IZRADE PLANA:  
IPSA INSTITUT Sarajevo

DIREKTOR:  
Enko Hubanić, dipl.ing.građ.

M.P.

|                          |                        |                       |                     |
|--------------------------|------------------------|-----------------------|---------------------|
| BROJ UGOVORA:<br>23/8956 | DATUM:<br>April, 2025. | MJERILO:<br>1:100,000 | PRILOG BROJ:<br>18. |
|--------------------------|------------------------|-----------------------|---------------------|