


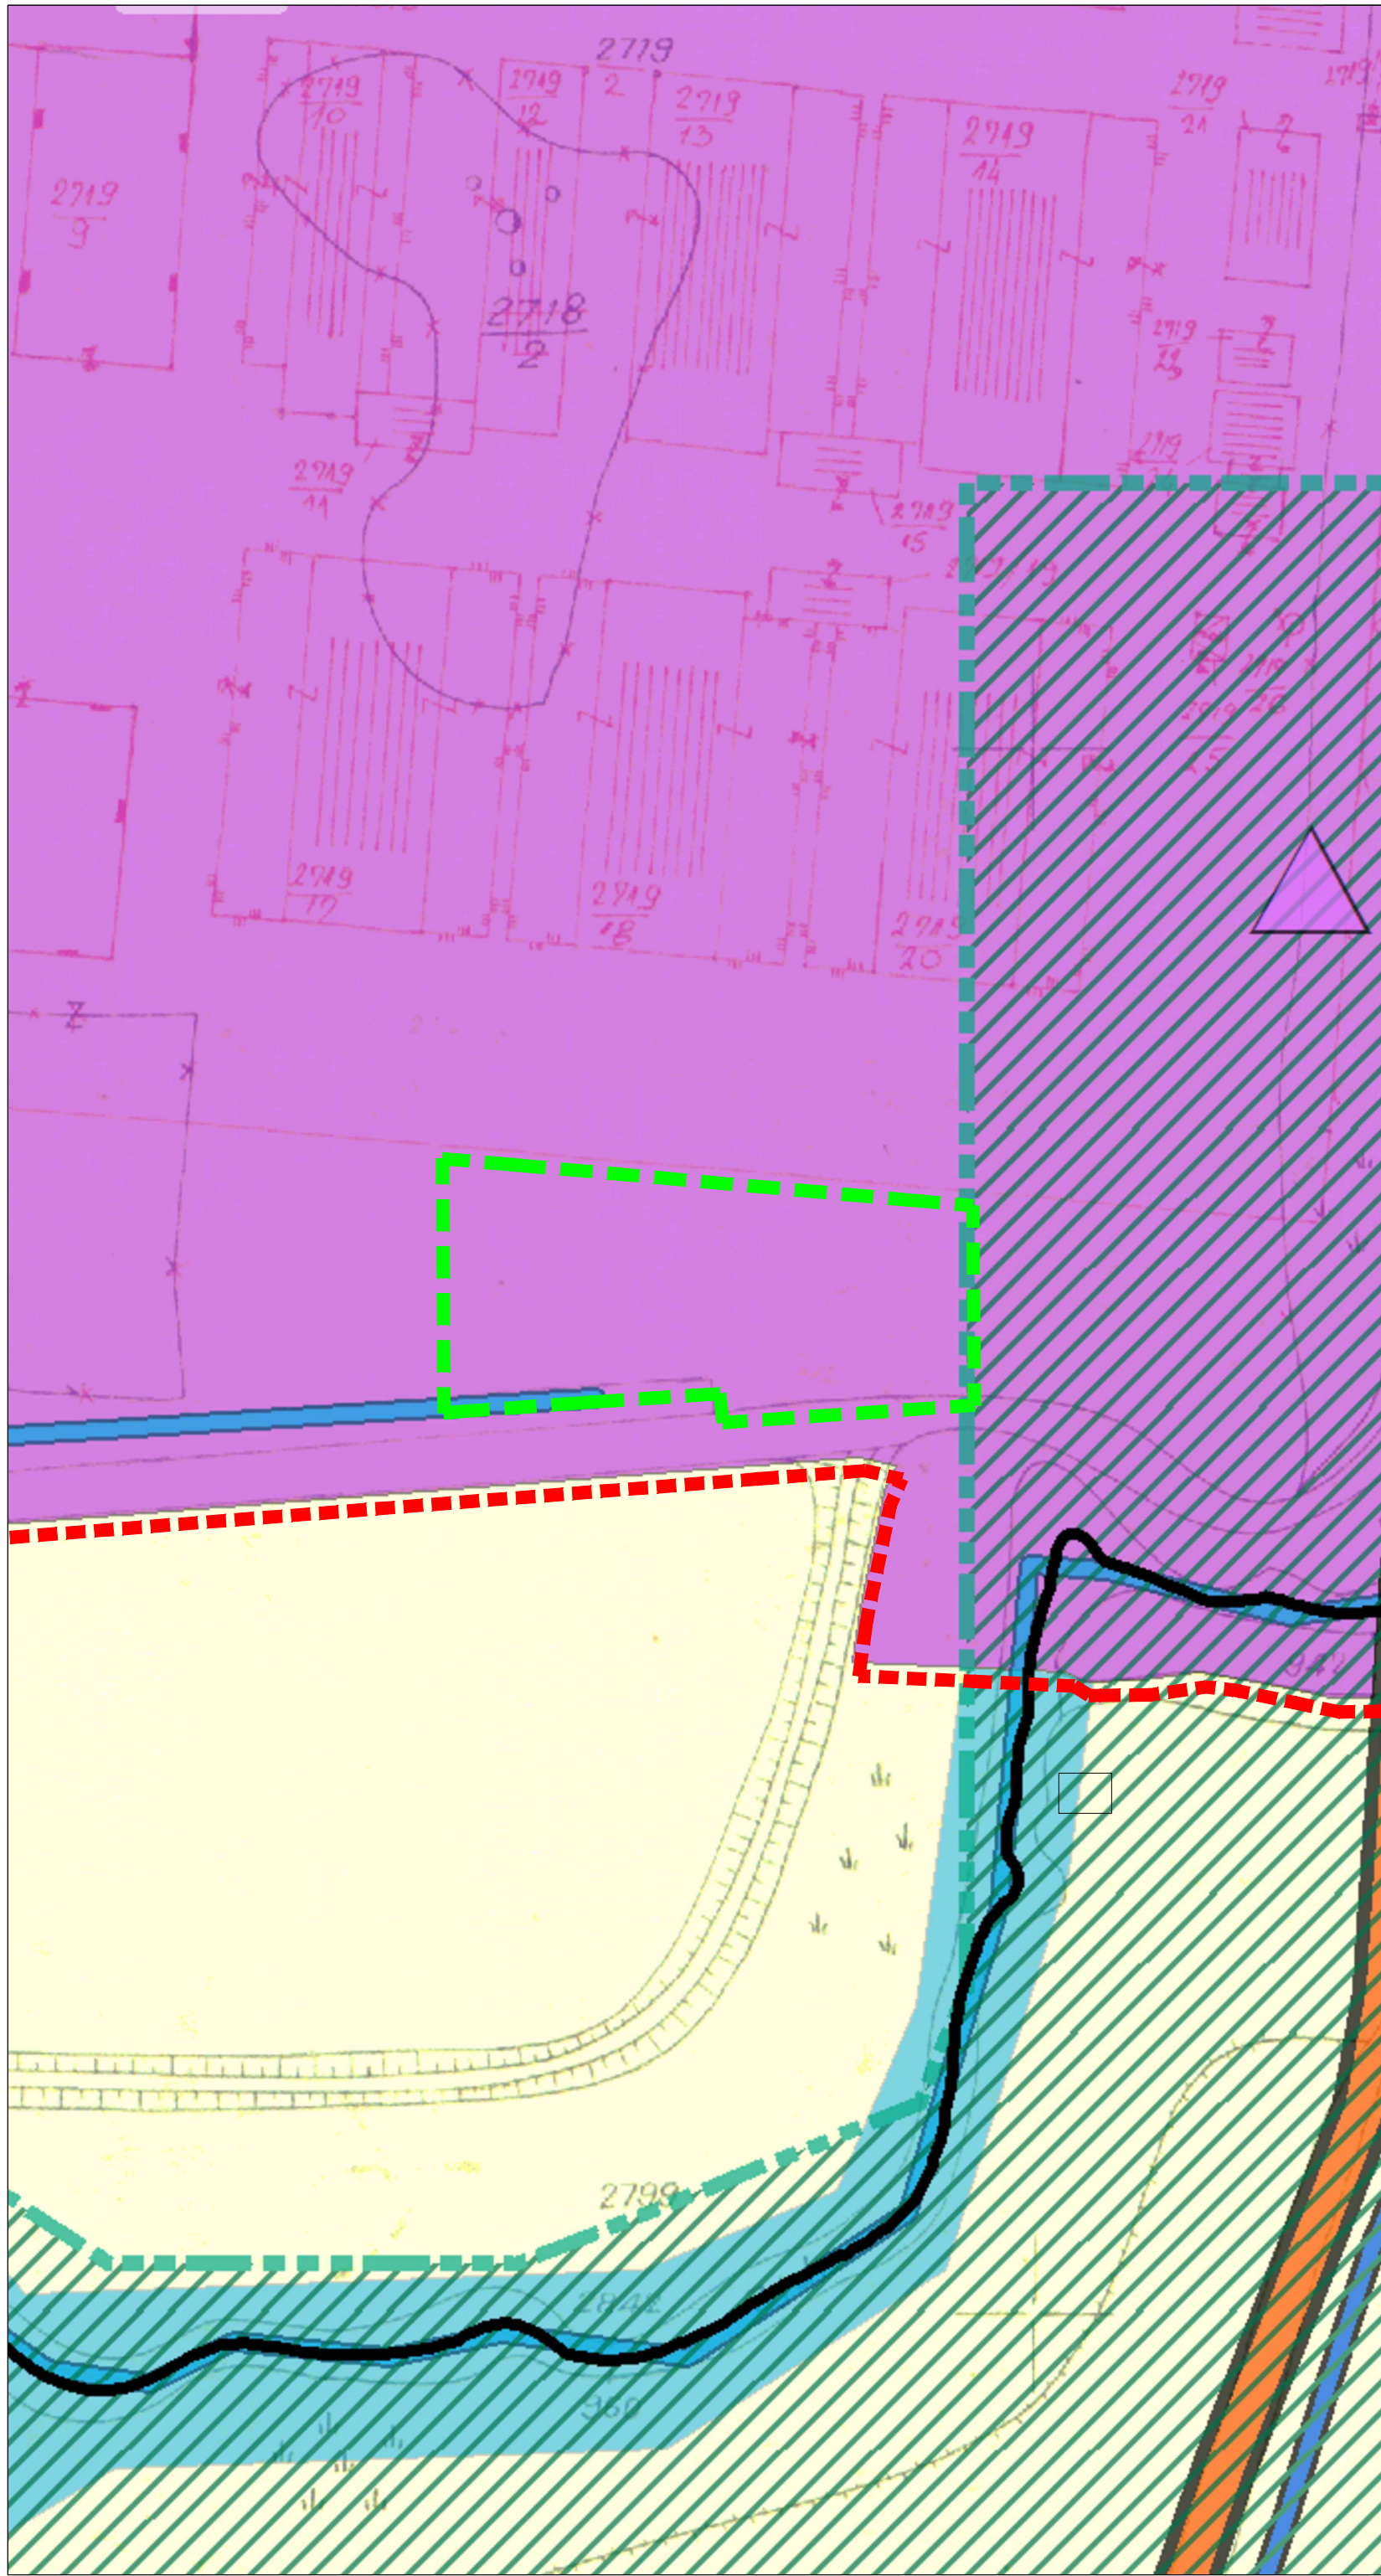

LEGENDA :

ADMINISTRATIVNO USTROJSTVO

- GRANICA KANTONA
- GRANICA OPĆINE
- GRANICA NASELJENOG MJESTA
- GRANICA URBANOG PODRUČJA
- GRANICA UŽEG URBANOG PODRUČJA NASELJENA MJESTA
- OPĆINSKI CENTAR

NASELJENO MJESTO

NAMJENA ZEMLJIŠTA

- ŠUMSKO ZEMLJIŠTE
- POLJOPRIVREDNO ZEMLJIŠTE
- GRAĐEVINSKO ZEMLJIŠTE PRETEŽNE NAMJENE STANOVANJE
- GRAĐEVINSKO ZEMLJIŠTE PRETEŽNE NAMJENE STANOVANJE - PLANIRANO
- GRAĐEVINSKO ZEMLJIŠTE PRETEŽNE NAMJENE PRIVREDNE ZONE
- GRAĐEVINSKO ZEMLJIŠTE PRETEŽNE NAMJENE PRIVREDNE ZONE - PLANIRANO
- OSTALE POVRŠINE
- GROBLJA
- GROBLJA - PLANIRANO
- MEMORIJALNI KOMPLEKS
- SPORTSKI AERODROM
- DEGRADIRANO ZEMLJIŠTE

SAOBRAĆAJNA INFRASTRUKTURA

CESTOVNI SAOBRAĆAJ

- MAGISTRALNA CESTA
- REGIONALNA CESTA
- LOKALNA CESTA

CESTOVNI SAOBRAĆAJ - PLANIRANO

- MAGISTRALNA CESTA - PLANIRANO

ŽELJEZNIČKI SAOBRAĆAJ

- ŽELJEZNIČKA PRUGA

ZRAČNI SAOBRAĆAJ

- LOKACIJA AERODROMA
- ZAŠTITNI POJAS AERODROMA

VODE I VODNE POVRŠINE

VODOTOCI

- STALNI VODOTOCI
- POVREMENI VODOTOCI

IZVORIŠTA I ZONE SANITARNE ZAŠTITE

- IZVORIŠTE MANJE IZDAŠNOSTI
- SANITARNO IZVORIŠTE KRUŠIK - PRVA ZONA SANITARNE ZAŠTITE
- DRUGA ZONA SANITARNE ZAŠTITE IZVORIŠTA KRUŠIK

OBJEKTI VODOVODA

- REZERVOAR
- PUMPNA STANICA
- PUMPNA STANICA - PLANIRANO

VODOVODNA MREŽA

- VODOVODNA MREŽA - PLANIRANO

KANALIZACIONA INFRASTRUKTURA

- POSTROJENJE ZA PREČIŠĆAVANJE OTPADNIH VODA - PLANIRANO

KANALIZACIONA MREŽA - PLANIRANO

ZAŠTITA OD VODA

- REGULACIJA VODOTOKA - PLANIRANO
- NASIP - PLANIRANO
- POPLAVNO PODRUČJE (VELIKE VODE 1/500 GODINA)

LEŽIŠTA I POJAVE MINERALNIH SIROVINA

- IZVORIŠTE MINERALNE VODE

ELEKTROENERGETSKA INFRASTRUKTURA

TRANSFORMATORSKE STANICE

- TS 110 X kV
- TS 110 X kV - PLANIRANO
- TS 35 X kV
- TS 10 X kV

DALEKOVODI

- DALEKOVOD 400 kV
- DALEKOVOD 110 kV
- DALEKOVOD 110 kV - PLANIRANO
- DALEKOVOD 35 kV
- DALEKOVOD 10 kV
- VISOKONAPONSKI KABAL

ISKORIŠTENJE HIDROPOTENCIJALA

- MHE - PLANIRANO

TELEKOMUNIKACIJSKA INFRASTRUKTURA

- CENTRALA
- BAZNA STANICA
- GSM RBS PREDAJNICI
- REPETITORI
- OPTIČKI KABAL
- OPTIČKI KABAL - PLANIRANO

TERMOENERGETSKA INFRASTRUKTURA

- MJERNO REGULACIONA STANICA - PLANIRANO
- GASOVOD -

OGRANIČAVAJUĆI FAKTORI RAZVOJA

STABILNOST TERENA


- ORJENTACIONE POVRŠINE KLIZIŠTA - PPTK
- ORJENTACIONE POVRŠINE KLIZIŠTA - CZ 2014.

PRIVREMENO NEUPOTREBLJIVE POVRŠINE (MINE)

- RIZIČNE POVRŠINE
- SUMNJIVE POVRŠINE

REŽIMI GRAĐENJA

- I REŽIM GRAĐENJA (obavezna izrada regulacionog ili zoning plana)
- III REŽIM GRAĐENJA (obavezna izrada plana parcelacije)
- IV REŽIM GRAĐENJA (građevinska zemljišta izvan urbanih područja)

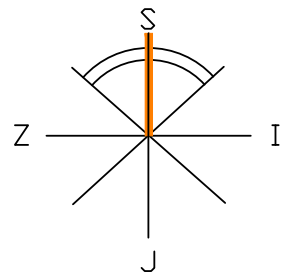

IZMJENA I DOPUNA DIJELA REGULACIONOG PLANA "PROIZVODNO-POSLOVNE ZONE KRUŠIK" KALESIJA

IZVOD IZ PLANA VIŠEG REDA
(Prostorni plan općine Kalesija za period od 2015 god. - 2035god.)

LEGENDA:

- OBUH VAT PREDMETNE IZMJENE I DOPUNE REGULACIONOG PLANA P=0,3ha