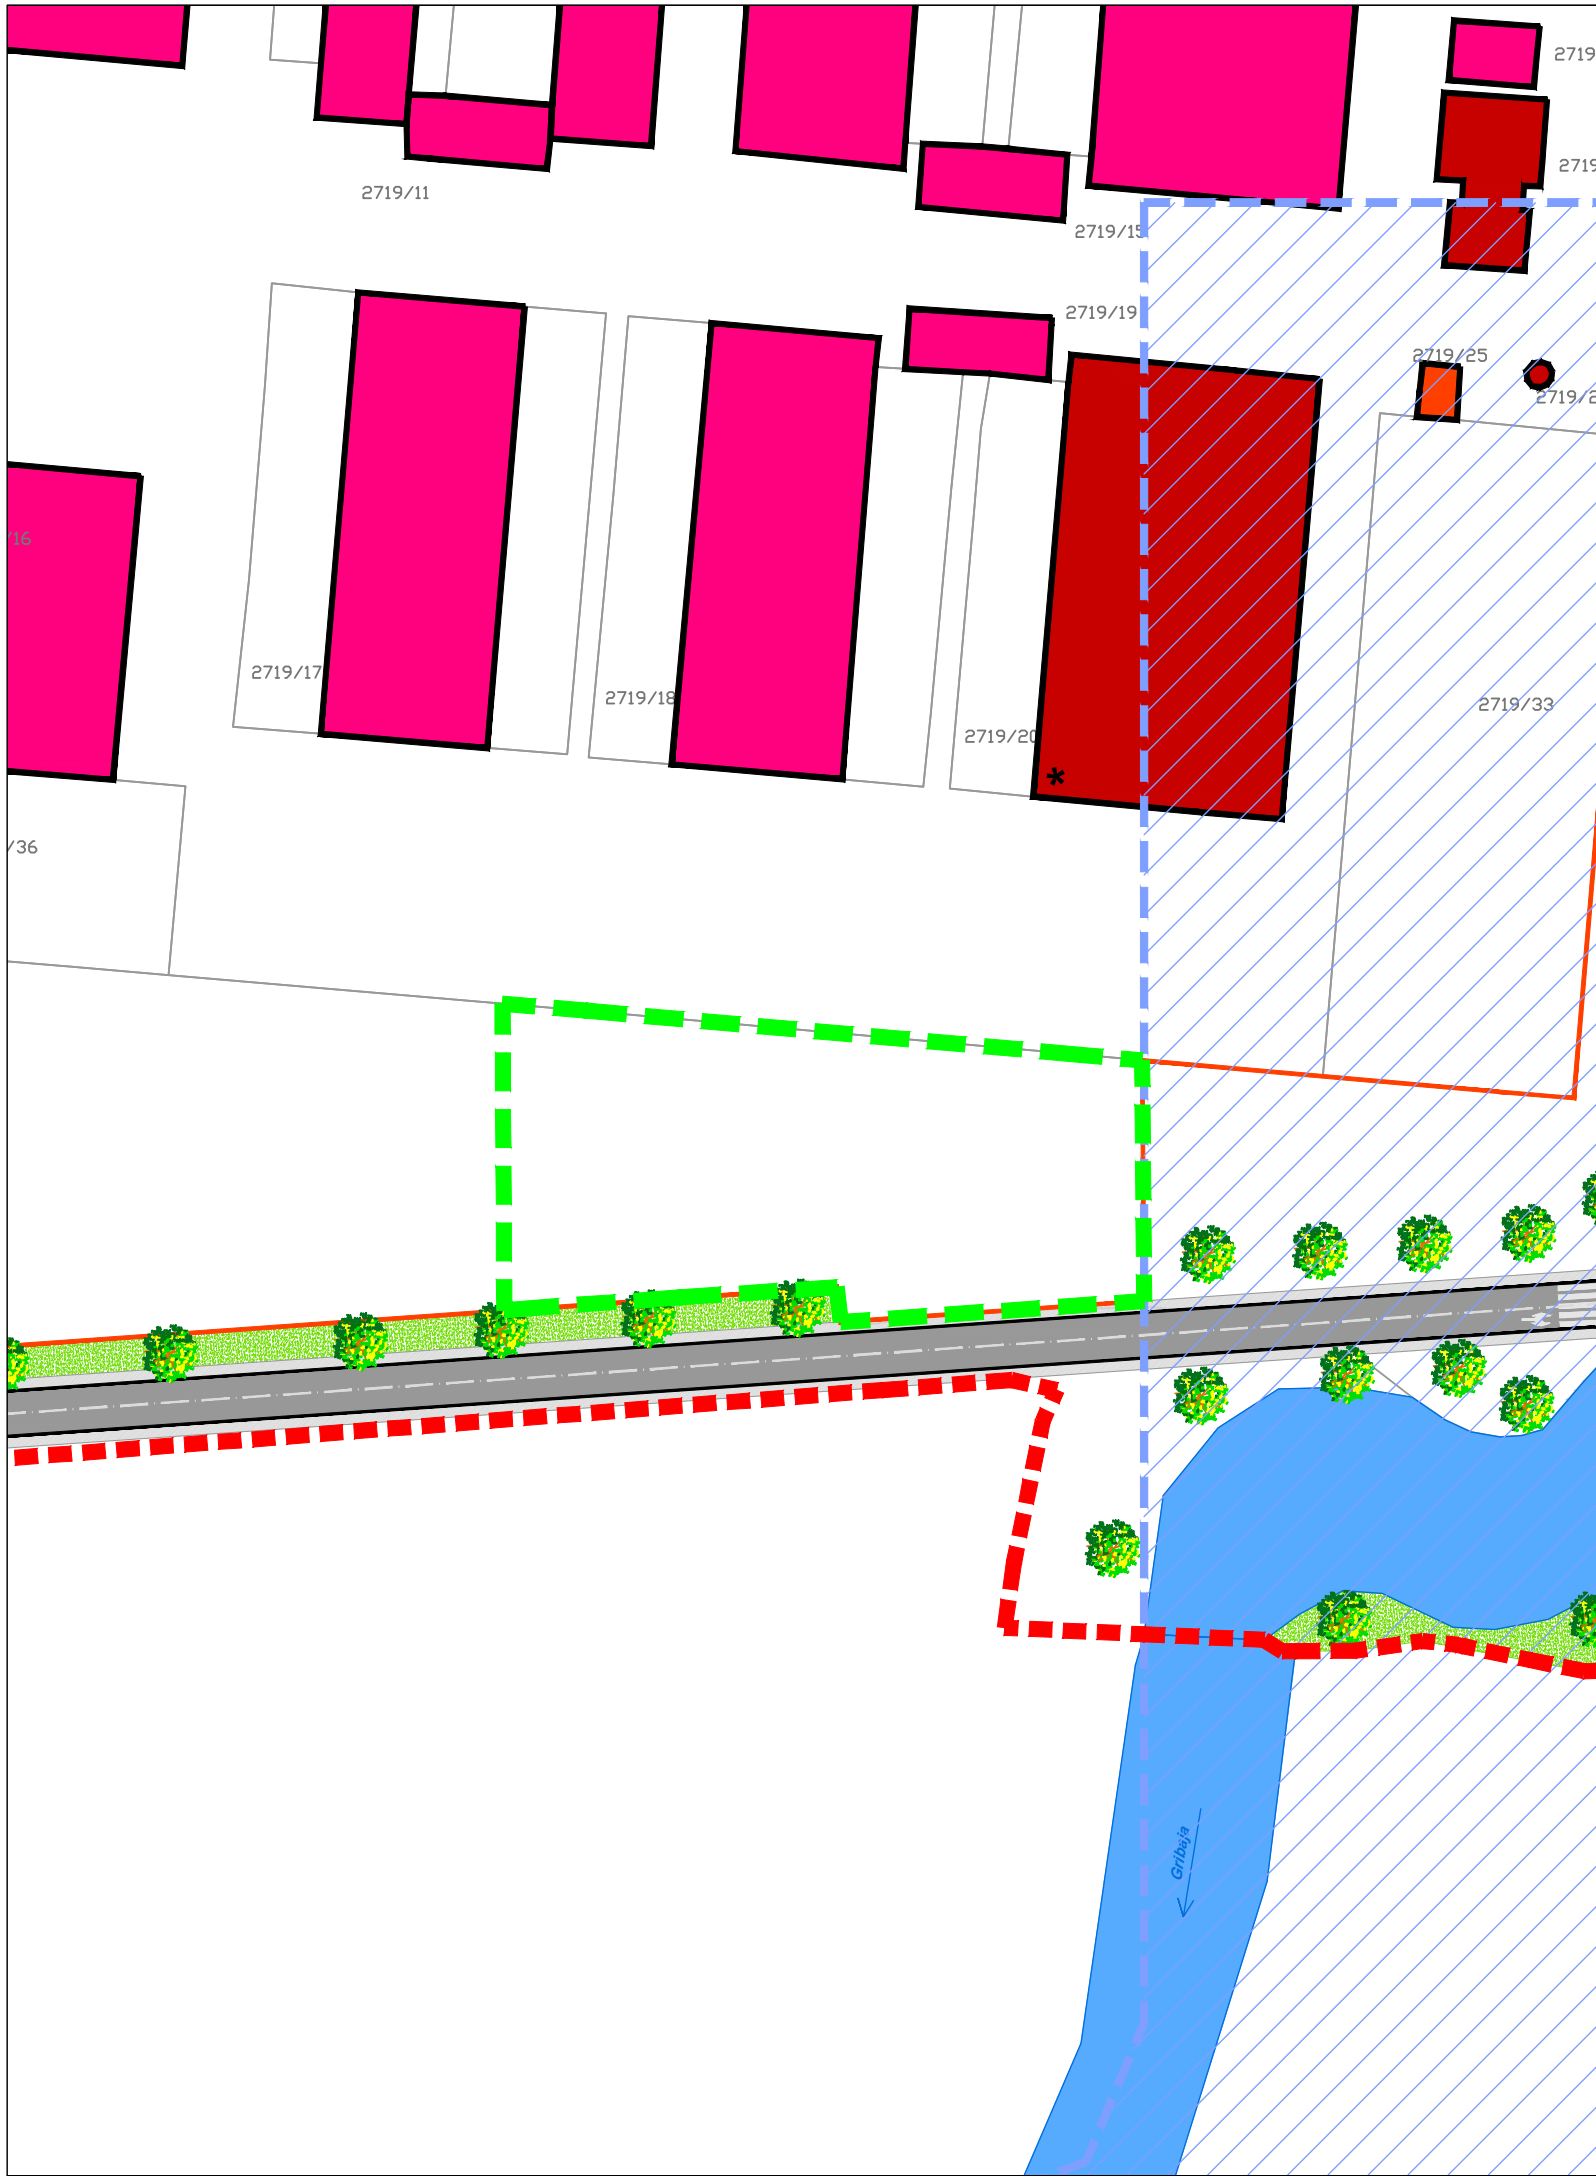


IZMJENA I DOPUNA DIJELA REGULACIONOG PLANA "PROIZVODNO-POSLOVNE ZONE KRUŠIK" KALESIJA

-IZVOD IZ REGULACIONOG PLANA "PROIZVODNO-POSLOVNA ZONA KRUŠIK"
PLAN NAMJENE I KORIŠTENJA PROSTORA / OSNOVNA KONCEPCIJA RAZVOJA-

LEGENDA:

OBUHVAT PREDMETNE IZMJENE I DOPUNE REGULACIONOG PLANA **P=0,3ha**

OBJEKTI

- POSTOJEĆI
- POSTOJEĆI PLANIRAN ZA PRENAMJENU
- PLANIRANI

NAMJENA OBJEKATA

- POSLOVNO-PROIZVODNI
- PRERADA I FINALNA PROIZVODNJA POLJOPRIVREDNIH SIROVINA
- POLJOPRIVREDNI - FARMA SA SVIM PRATEĆIM SADRŽAJIMA
- PUMPNA STANICA
- TRAFOSTANICA

NAMJENA POVRŠINA

- POVRŠINA NAMIJENJENA ZA POLJOPRIVREDNU PROIZVODNJU/IZGRADNJU KOJA NEĆE ŠTETNO DJELOVATI NA POSTOJEĆU FARMU KRAVA (U skladu sa odredbama Plana)
- POVRŠINA POD KOLSKIM SAOBRAĆAJEM
- POVRŠINA POD PJEŠAČKIM SAOBRAĆAJEM
- POVRŠINA POD STACIONARNIM SAOBRAĆAJEM
- MANIPULATIVNA POVRŠINA OKO OBJEKTA
- ZELENA POVRŠINA JAVNOG KORIŠTENJA / ZAŠTITNO ZELENILO
- ZELENA POVRŠINA PRIVATNOG KORIŠTENJA
- VODNA POVRŠINA

ZAŠTITNI KORIDORI

- DRUGA ZONA SANITARNE ZAŠTITE IZVORIŠTA KRUŠIK
- TRASA PLANIRANE MAGISTRALNE CESTE
- ZAŠTITNI POJAS PLANIRANE MAGISTRALNE CESTE

LINIJE REGULACIJE

- PRIJEDLOG PARCELACIJE

OZNAKE

- REDNI BROJ OBJEKTA USKLAĐEN SA TEKSTUALNIM DIJELOM
- SMJER KRETANJA SAOBRAĆAJA
- PJEŠAČKI PRELAZ
- SPRATNOST OBJEKTA
- KATASTRARSKA ČESTICA
- ULAZ NA PARCELU
- ULAZ U OBJEKAT
- DENDRO FOND