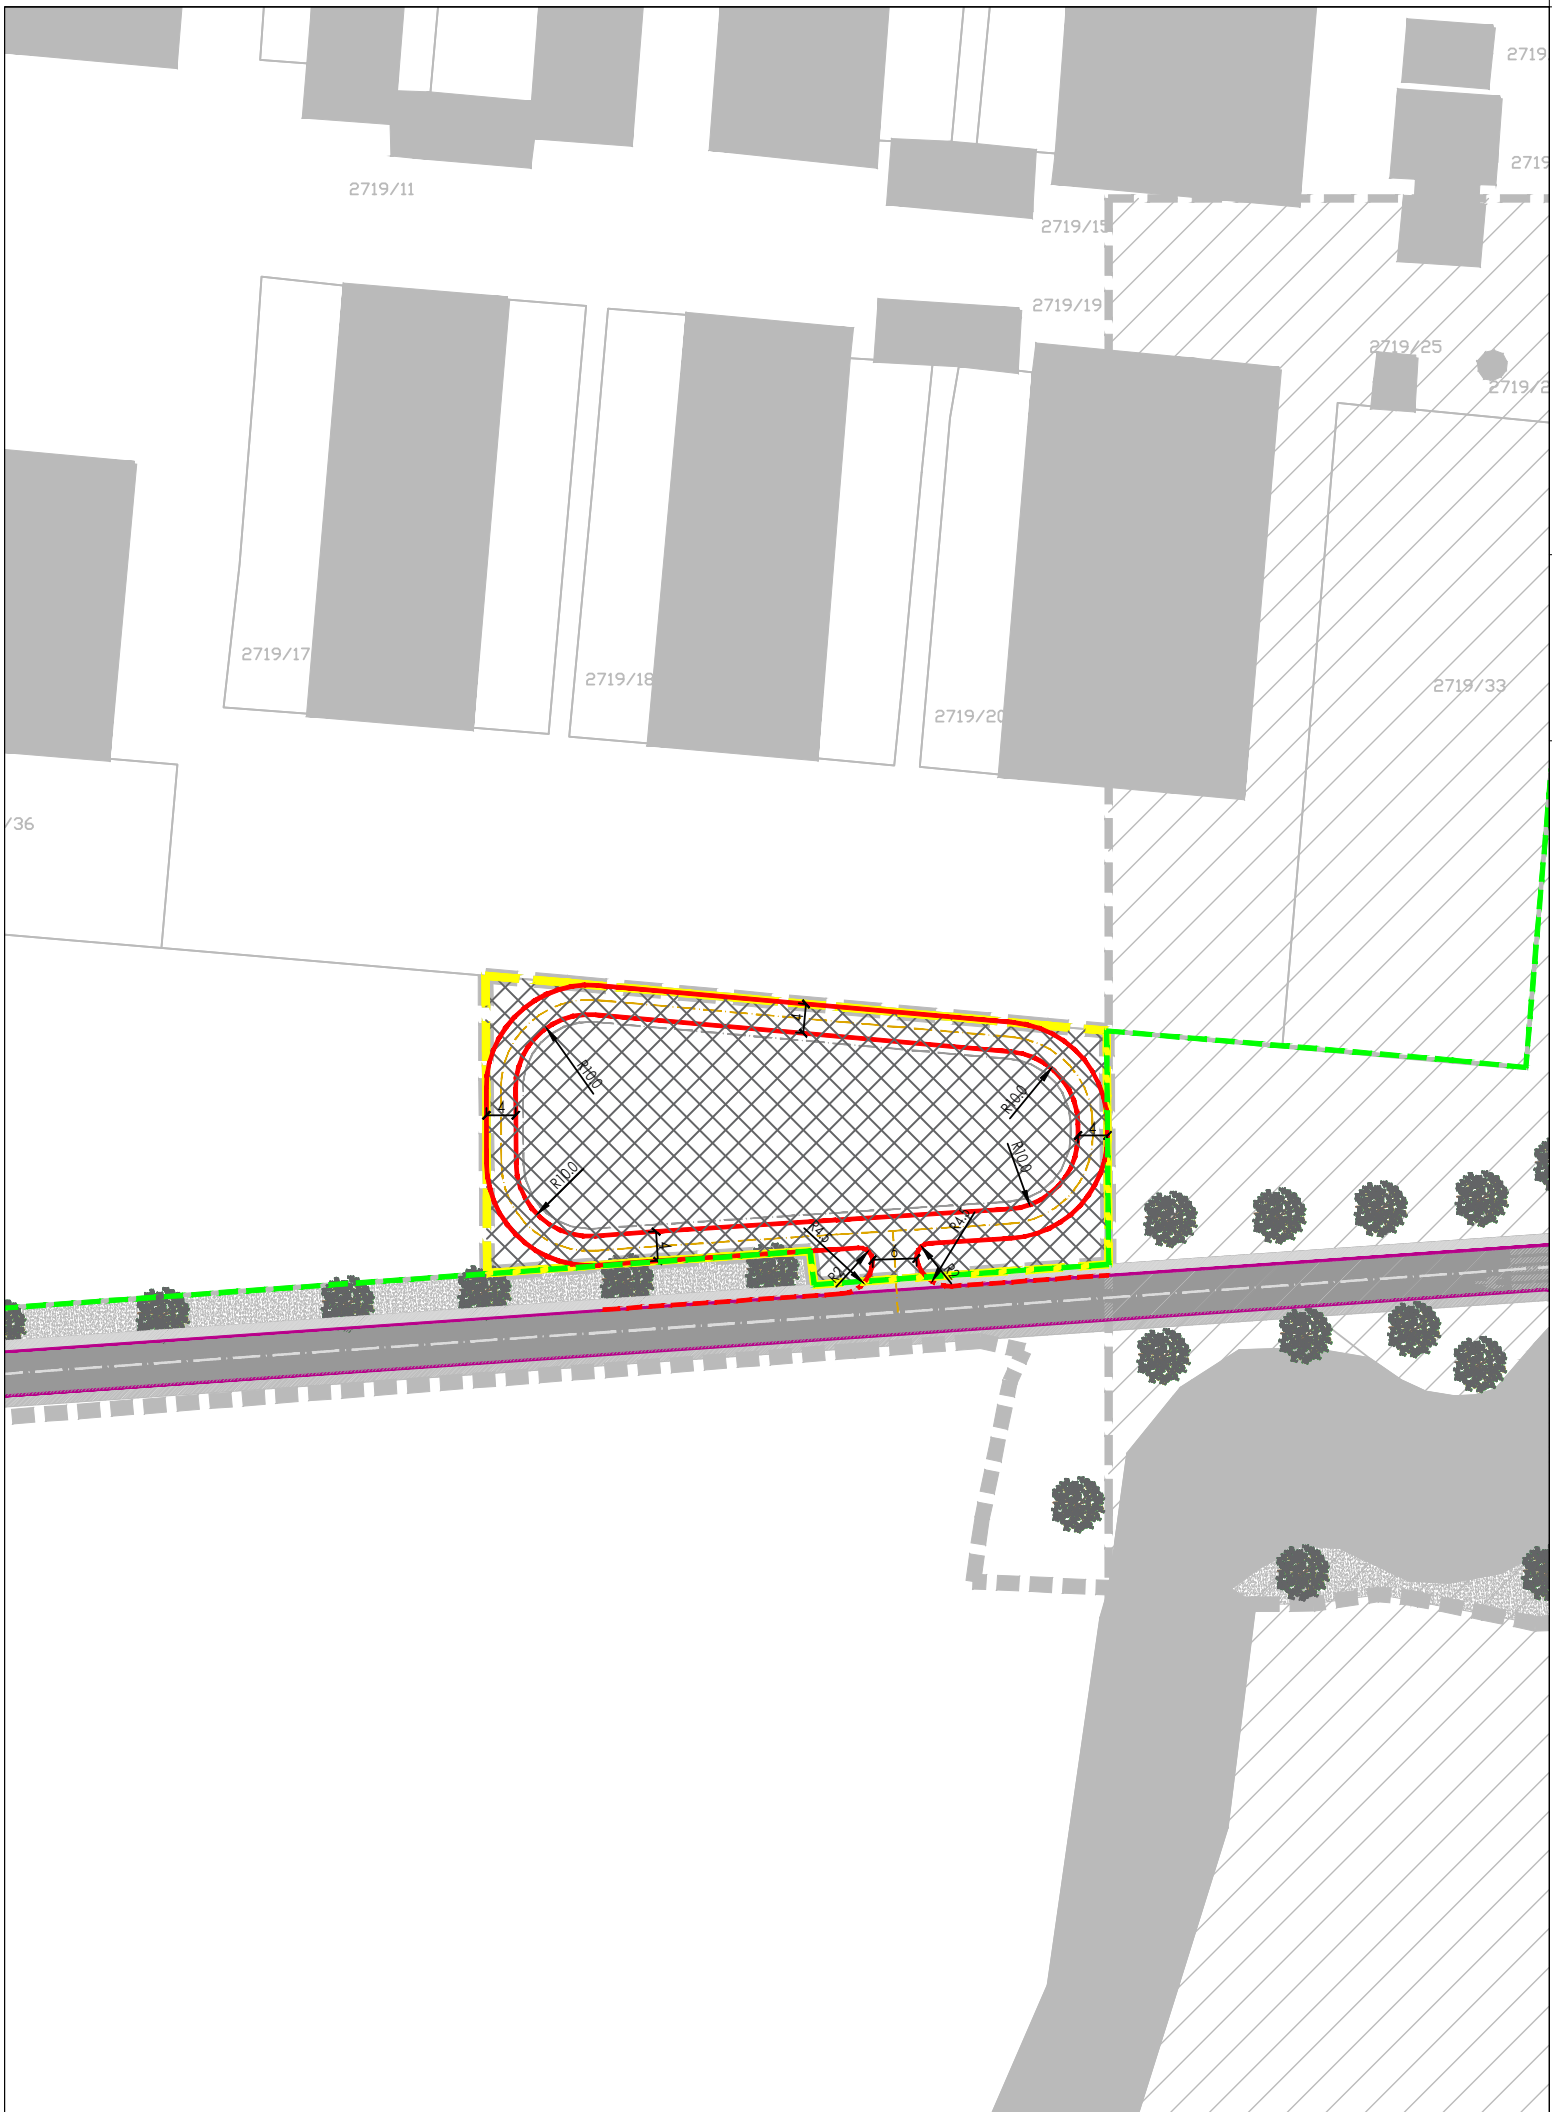


IZMJENA I DOPUNA DIJELA REGULACIONOG PLANA "PROIZVODNO-POSLOVNE ZONE KRUŠIK" KALESIJA

-PLAN SAOBRAĆAJA I NIVELACIJE-

LEGENDA:

- OBUHVAT PREDMETNE IZMJENE I DOPUNE REGULACIONOG PLANA **P=0,3ha**
- POVRŠINA POD KOLSKIM SAOBRAĆAJEM-PREUZETO IZ VAŽEĆEG PLANA
- POVRŠINA POD PJEŠAČKIM SAOBRAĆAJEM-PREUZETO IZ VAŽEĆEG PLANA
- REGULACIONA LINIJA
- IVICA PLANIRANOG KOLOVOZA
- UKLAPANJE U STANJE PREDVIĐENO PO VAŽEĆEM REGULACIONOM PLANU
- OSOVINA SAOBRAĆAJNICE