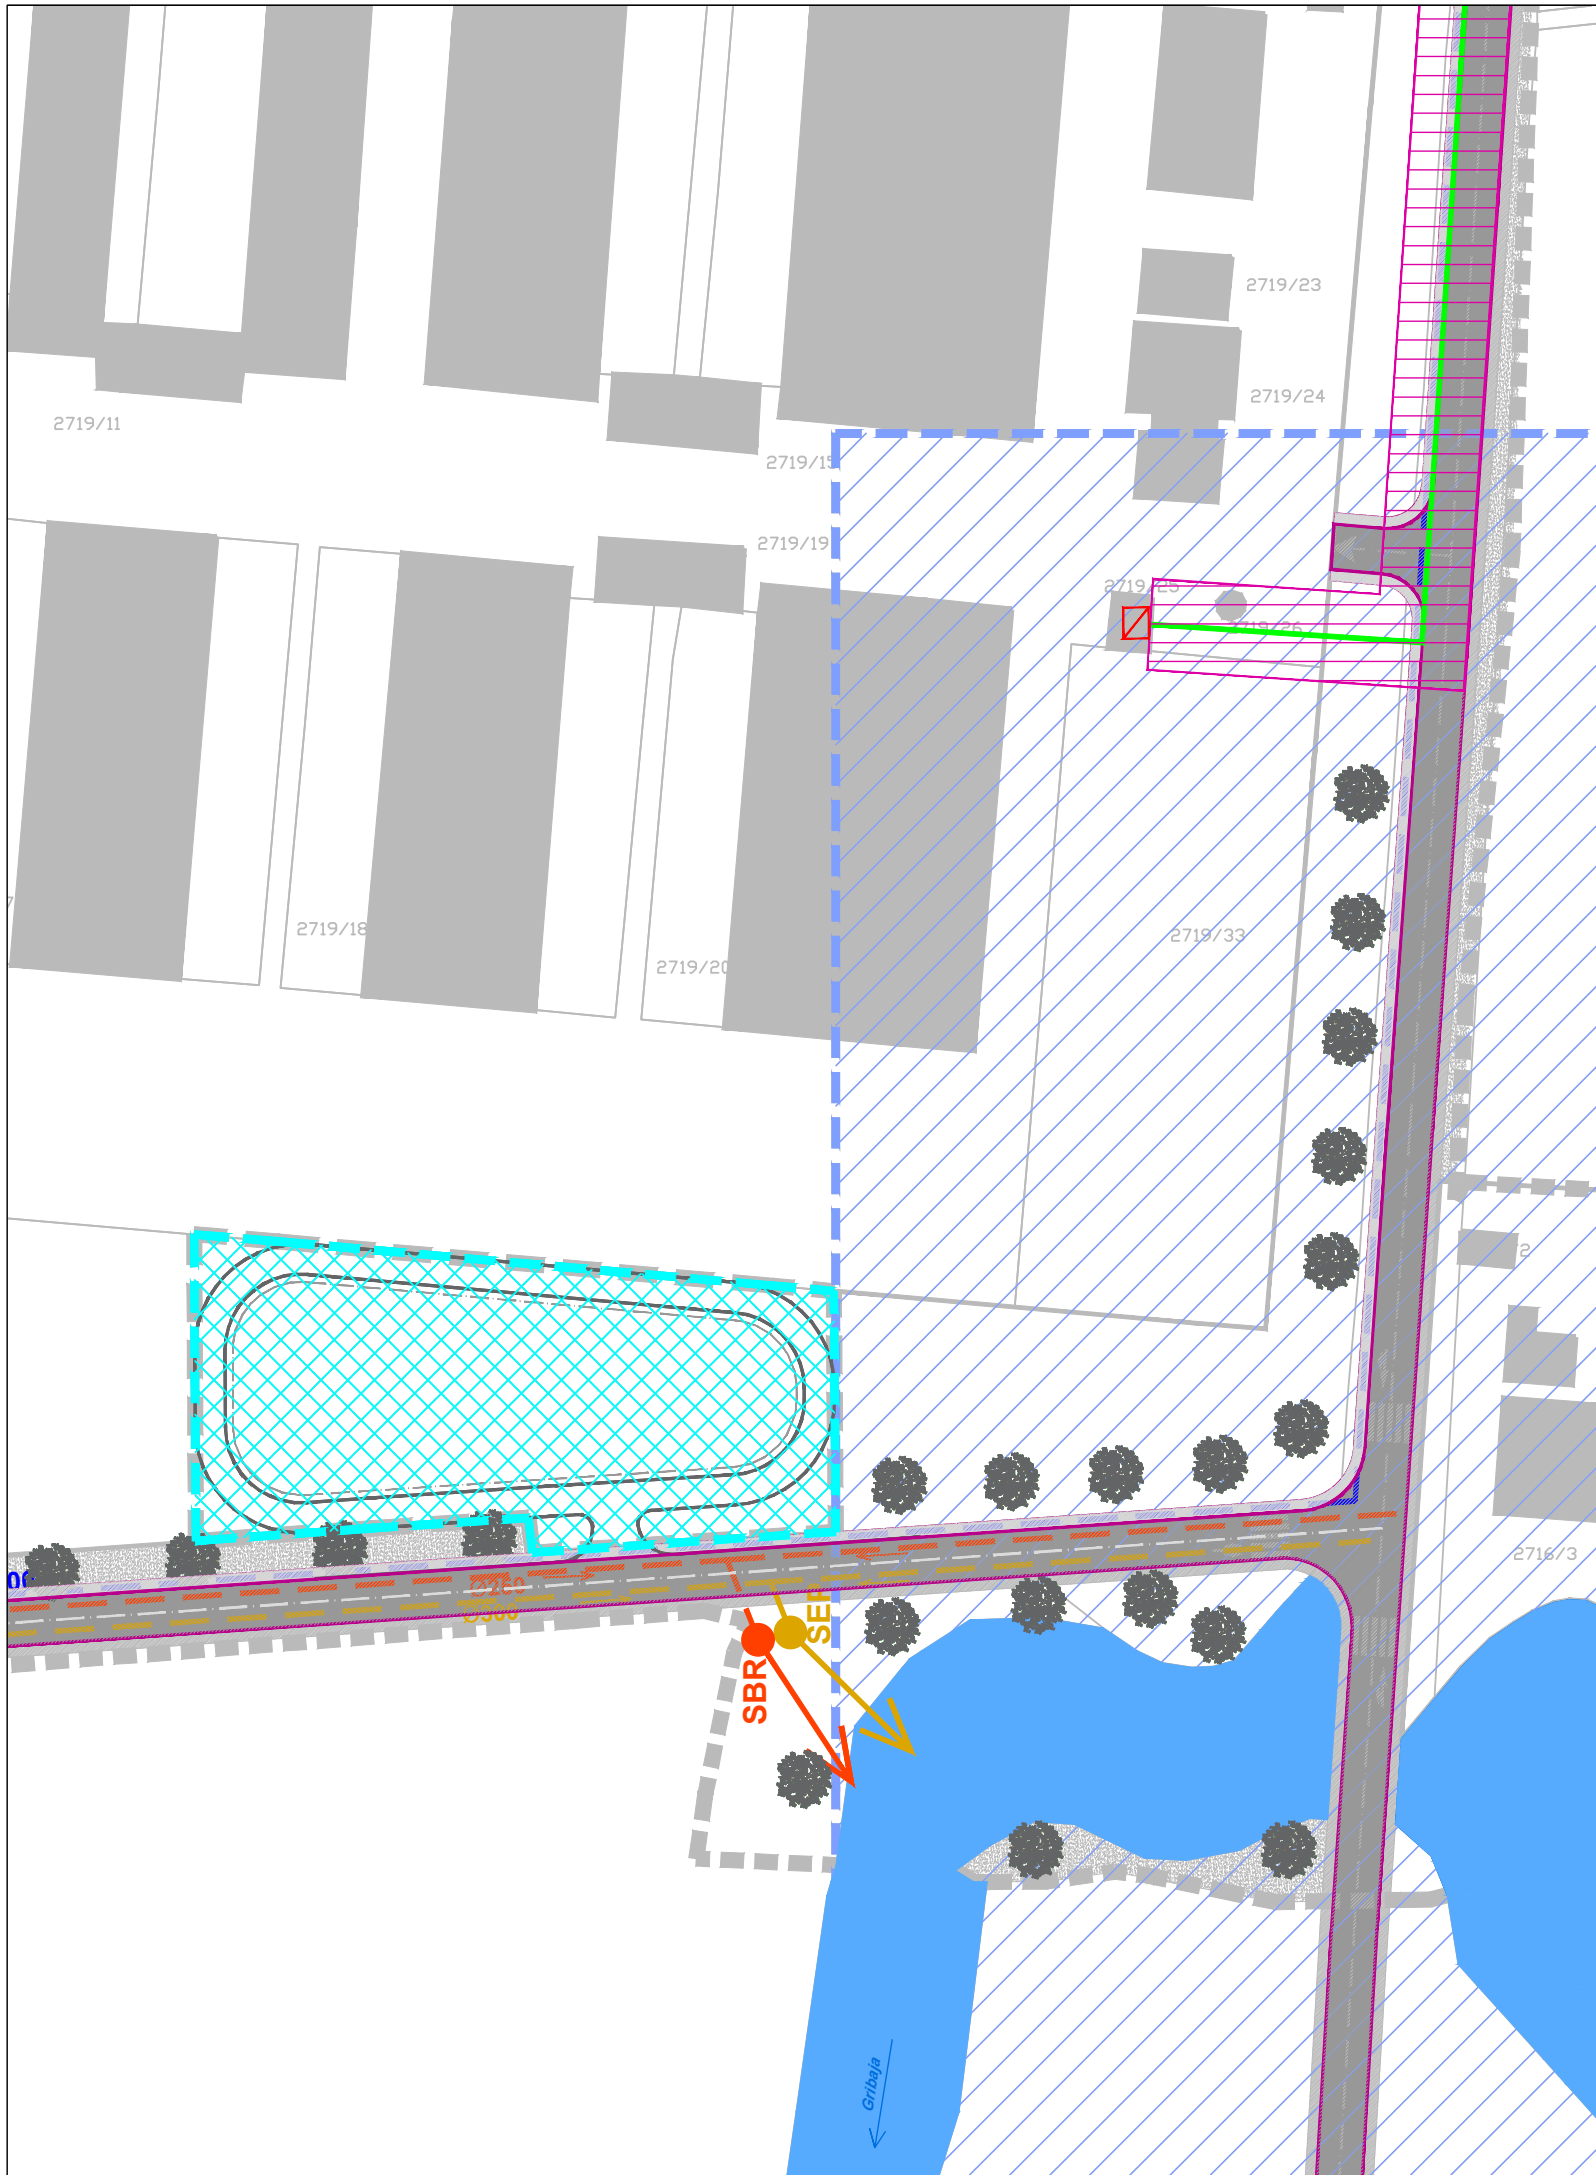


IZMJENA I DOPUNA DIJELA REGULACIONOG PLANA "PROIZVODNO-POSLOVNE ZONE KRUŠIK" KALESIJA

-PLAN INFRASTRUKTURE - SINTEZNA KARTA-

LEGENDA:

- OBUHVAT PREDMETNE IZMJENE I DOPUNE REGULACIONOG PLANA $P=0,3ha$
- ZONA ZA IZGRADNJU SOLARNE ELEKTRANE

HIDROTEHNIKA

- DRUGA ZONA SANITARNE ZAŠTITE IZVORIŠTA KRUŠIK
- VODOTOK GRIBAJA

HIDROTEHNIČKA INFRASTRUKTURA

- PLANIRANI VODOVOD $\varnothing 100$
- PLANIRANA FEKALNA KANALIZACIJA $\varnothing 250$
- PLANIRANA OBORINSKA KANALIZACIJA $\varnothing 300$
- SBR** PLANIRANI UREĐAJ ZA PREČIŠĆAVANJE
- SEP** PLANIRANI SEPARATOR

ELEKTROENERGETIKA I TELEKOMUNIKACIJE

- | STANJE | PLAN |
|--------|---------------------------|
| | TRAFOSTANICA |
| | 10(20)kV DALEKOVOD |
| | ZAŠTITNI POJAS DALEKOVODA |