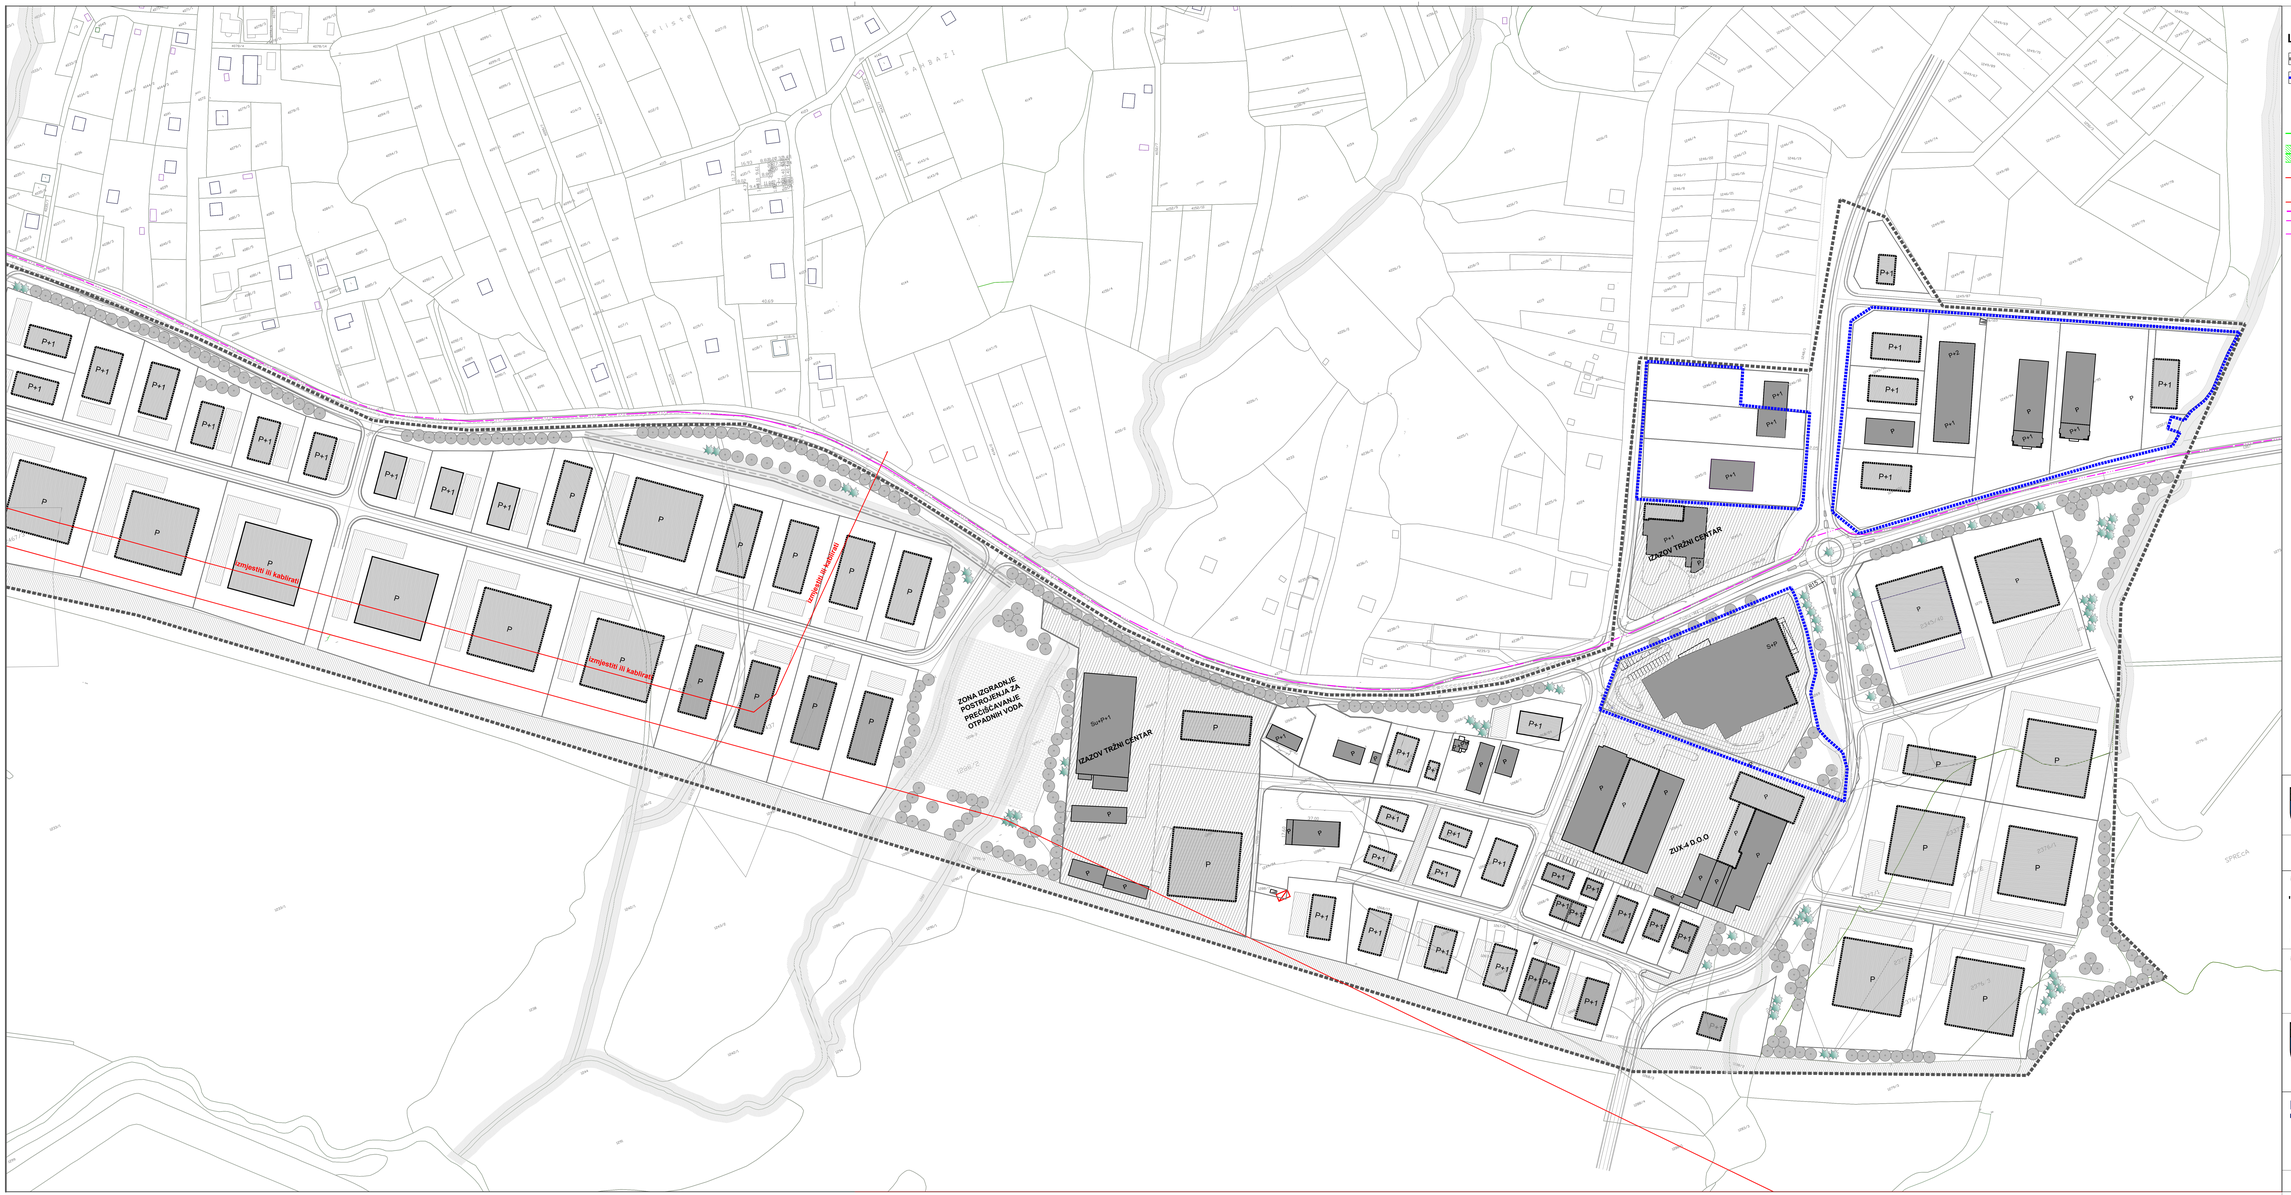

LEGENDA:

GRANICA OBUHVATA IZMJENA I DOPUNA R. PLANA

GRANICA OBUHVATA DIJELOVA REGULACIONOG PLANA ČIJA IZMJENA SE VRŠI

STANJE		PLAN
	TRAFOSTANICA 35kV	
	TRAFOSTANICA 10kV	
	DV 35kV	
	ZAŠTITNI KORIDOR DV 35kV	
	DV 10 kV	
	EE KANALIZACIJA	
	VN KABL	
	OPTIČKI KABL	
	TK KABL	
	TK KANALIZACIJA	

Federacija Bosne i Hercegovine
Tuzlanski kanton
Općina Kalesija

Odluka o pristupanju izmjenama i dopunama Regulacionog plana "Proizvodno-poslovne zone Kalesija Grad, Kalesijsko polje i Čeneništa" ("Službeni glasnik općine Kalesija", broj:1/25 i 3/25)

NAZIV PLANA:

Izmjene i dopune dijela Regulacionog plana "Proizvodno-poslovne zone Kalesija Grad, Kalesijsko polje i Čeneništa" Kalesija

FAZA:

NACRT

NAZIV GRAFIČKOG PRILOGA:

PLAN INFRASTRUKTURE
- ELEKTROENERGETIKA I TELEKOMUNIKACIJE
-sekcija 2-

NOSILAC PRIPREME PLANA:

Općina Kalesija

SLUŽBA ZA PROSTORNO UREĐENJE, GEODETSKE I IMOVINSKO-PRAVNE POSLOVE

Općinski Načelnik

M.P.

IPSA INSTITUT

NOSILAC IZRADE PLANA:

IPSA INSTITUT Sarajevo

DIREKTOR:

Enko Hubanić, dipl.ing.grad.

M.P.

BROJ UGOVORA:	DATUM:	MJERILO:	PRILOG BROJ:
25-9093	**Oktobar 2025.**	**1:1000**	**08.2.**