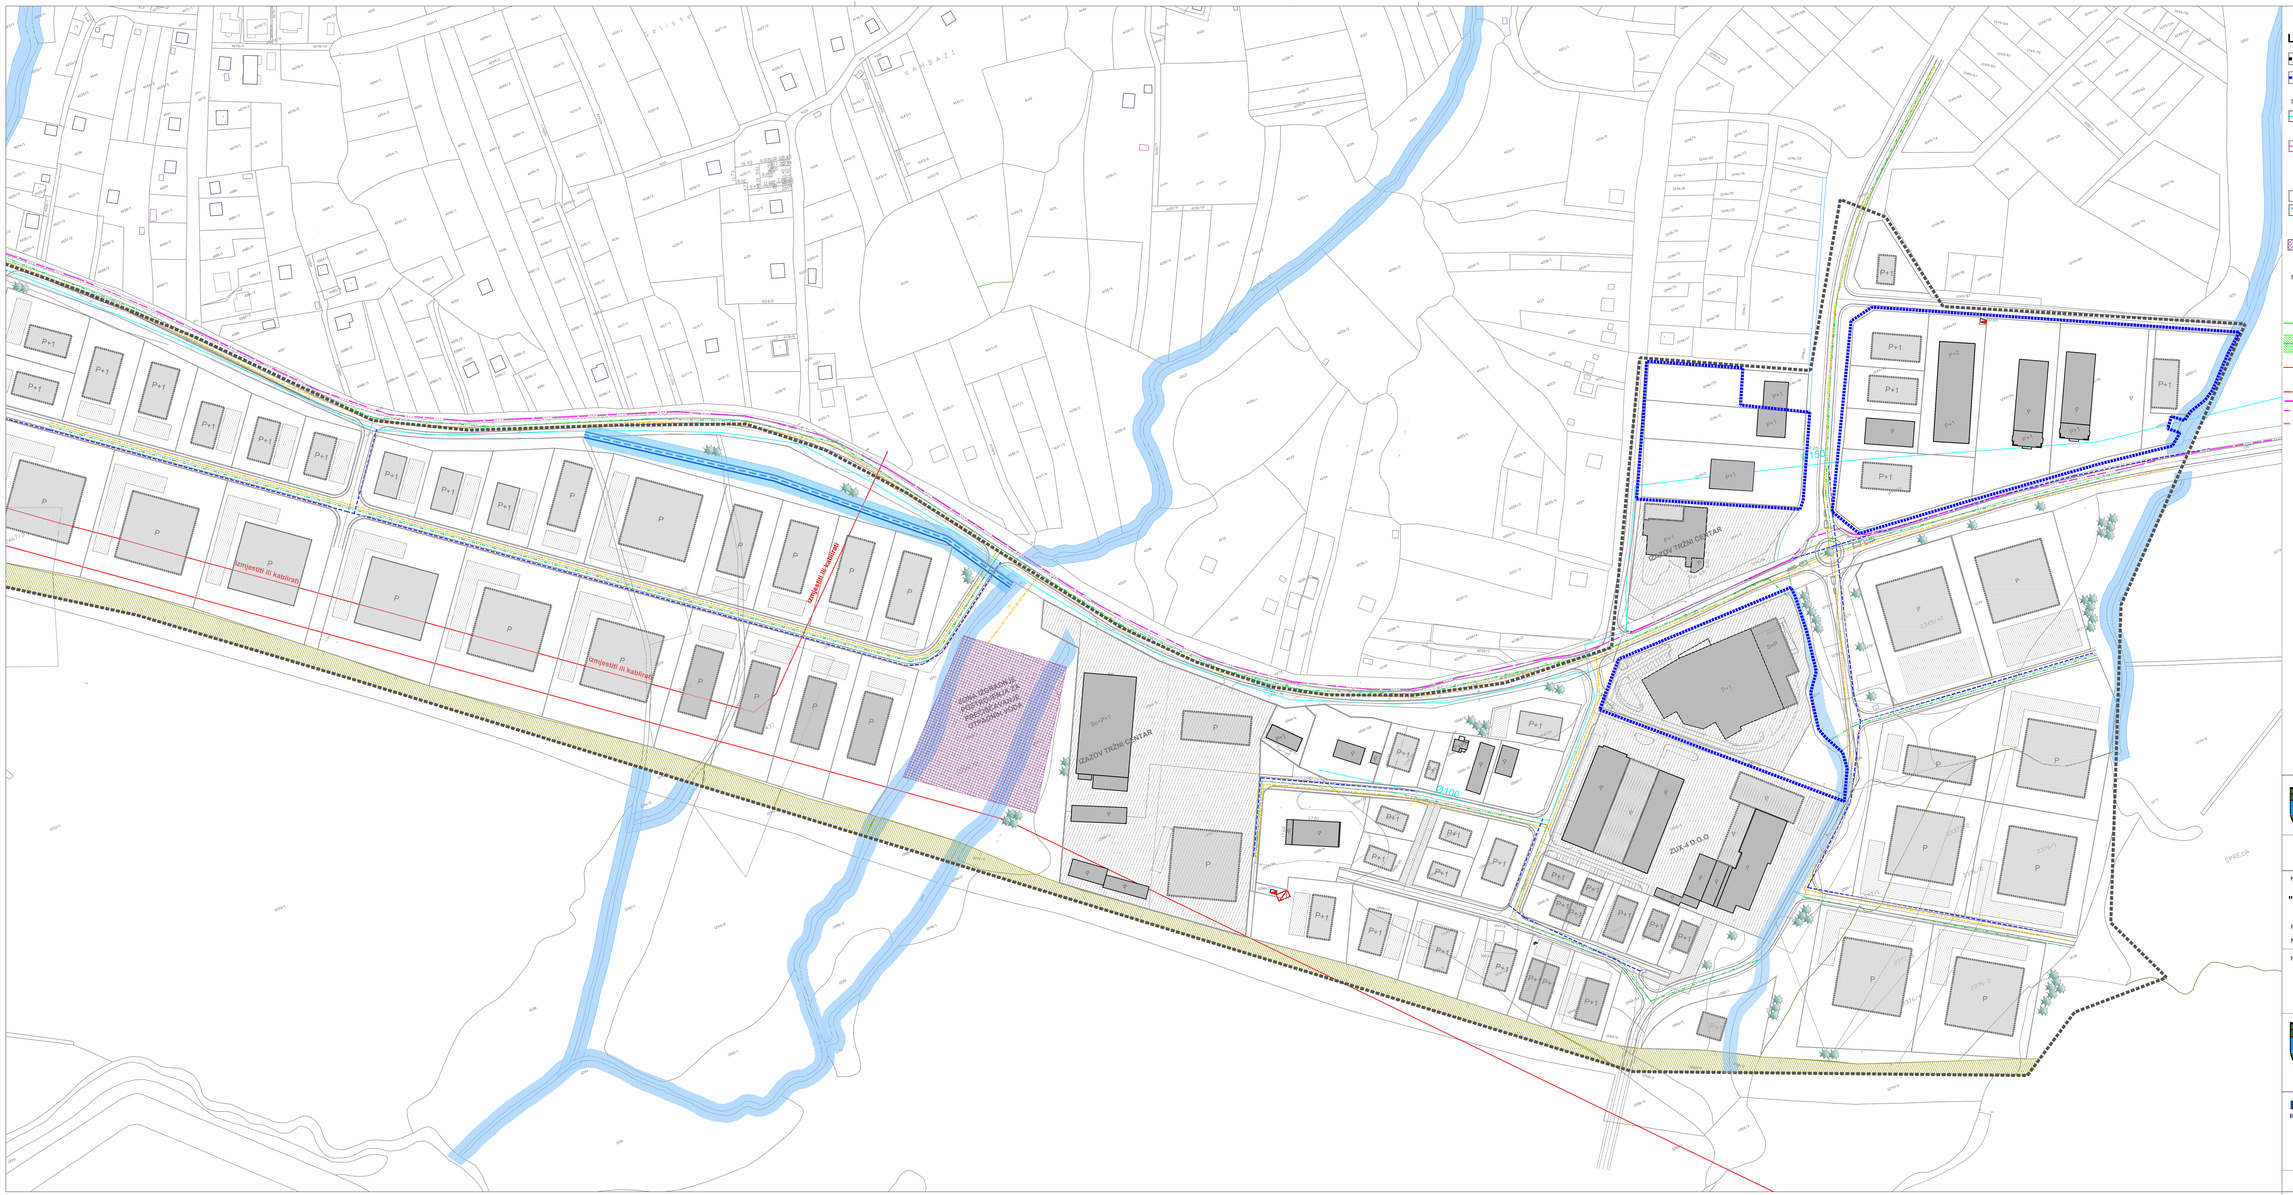

LEGENDA:

GRANICA OBUHVATA IZMJENA I DOPUNA R. PLANA

GRANICA OBUHVATA DIJELOVA REGULACIONOG PLANA ČIJA IZMJENA SE VRŠI

STANJE:		PLAN:
	VODOVOD	
	VODOVOD - izmještanje	
	MUŠEOVITI KOLEKTOR	
	OBORINSKI KOLEKTOR	Ø1,0 Ø1,2 Ø1,5
	FEKALNI KOLEKTOR	Ø150 Ø200
	VODOTOK	
	PROBALNI POJAS ŠIRINE 5 m	
	VODOTOK - izmještanje	
	VODOTOK - regulisanje	
	ZONA IZGRADNJE POSTROJENJA ZA PREČIŠĆAVANJE OTPADNIH VODA	

STANJE:		PLAN:
	TRAFOSTANICA 35kV	
	TRAFOSTANICA 10kV	
	DV 35kV	
	ZAŠTITNI KORIDOR DV 35kV	
	DV 10 kV	
	EE KANALIZACIJA	
	VN KABL	
	OPTIČKI KABL	
	TK KABL	
	TK KANALIZACIJA	

Federacija Bosne i Hercegovine
Tuzlanski kanton
Općina Kalesija

Odluka o pristupanju izmjenama i dopunama Regulacionog plana "Proizvodno-poslovne zone Kalesija Grad, Kalesijsko polje i Čeneništa" ("Službeni glasnik općine Kalesija", broj:1/25 i 3/25)

NAZIV PLANA:

Izmjene i dopune dijela Regulacionog plana "Proizvodno-poslovne zone Kalesija Grad, Kalesijsko polje i Čeneništa" Kalesija

FAZA:

NACRT

NAZIV GRAFIČKOG PRILOGA:

SINTEZNI PLAN INFRASTRUKTURE
-sekcija 2-

NOSILAC PRIPREME PLANA:
Općina Kalesija
SLUŽBA ZA PROSTORNO UREĐENJE, GEODETSKE I IMOVINSKO-PRAVNE POSLOVE
Općinski Načelnik

M.P.

IPSA INSTITUT

NOSILAC IZRADE PLANA:
IPSA INSTITUT Sarajevo
DIREKTOR:
Enko Hubanić, dipl.ing.grad.

M.P.

BROJ UGOVORA:	DATUM:	MJERILO:	PRILOG BROJ:
25-9093	**Oktobar 2025.**	**1:1000**	**09.2.**